


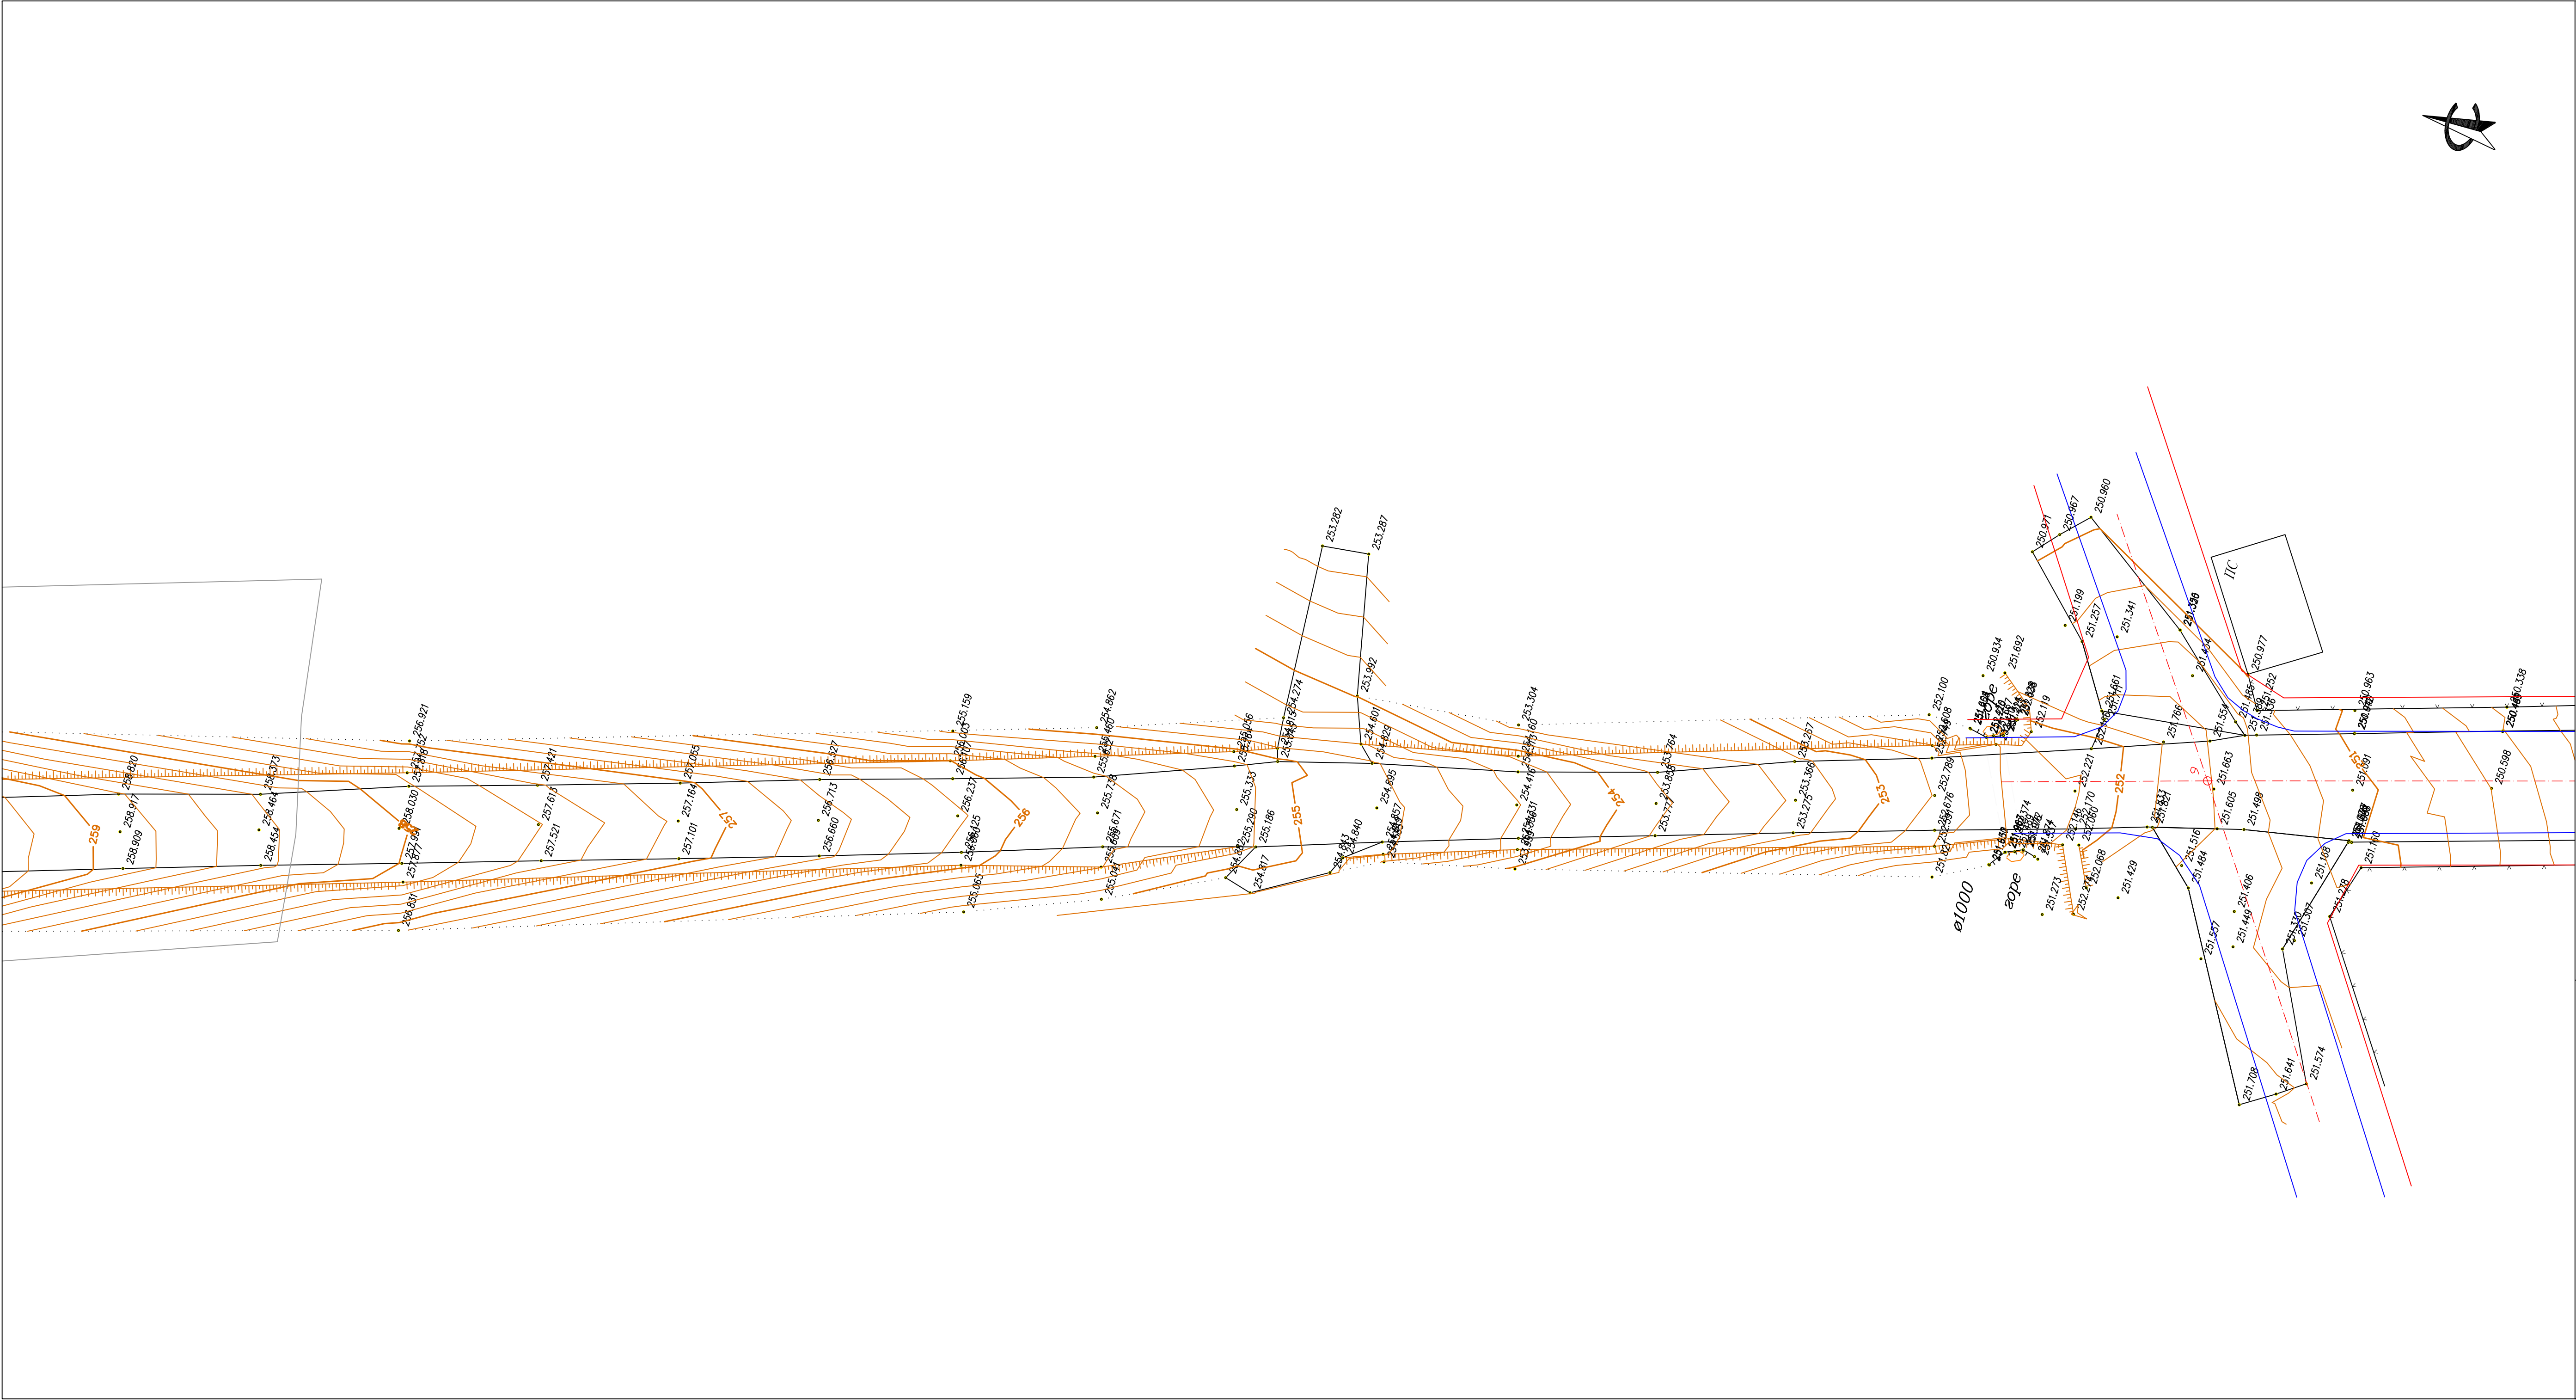

▲ Вход на двор

• Бетонен/гъргьен стълб

Ч Чешма

⚡ Електрически стълб

Ш Широкоплатно дърво

И Иволистно дърво

П Пътен знак

З Зелена площ

К Кладенец

Ш Шахта

ЛЕГЕНДА:

Имот от ЗЕМ фелд

Геодезическо заснемане

Улична регулация

Дворична регулация

Главен хоризонтал

Второстепенен хоризонтал

ГЕОДЕЗИЧЕСКО ЗАСНЕМАНЕ

"Би Ес Проект" ЕООД
гр.София, ж-к Люлин 1, ул. 109, №19
0885 84 76 34, e-mail: mail.bsp@abv.bg

ОБЕКТ: „РЕКОНСТРУКЦИЯ И РЕХАБИЛИТАЦИЯ НА СЪЩЕСТВУВАЩ ОБЩИНСКИ ПЪТ
VID1121, III-141 (КУЛА-ГРАМАДА)-ПОЛЕТОВЦИ-СТАРПАТИЦА НАХОДЯЩ
СЕ В ОБЩИНА КУЛА, ОБЛАСТ ВИДИН“

ВЪЗЛОЖИТЕЛ: ОБЩИНА КУЛА

Съгласувал проекта: /...../

ЧАСТ : ГЕОДЕЗИЯ

ФАЗА: РП

ГЛАВЕН ПРОЕКТАНТ : /инж. Т. Чакалов/

ПРОЕКТАНТ: /инж. И. Иванов/

05.2016
М 1:250
51/60