


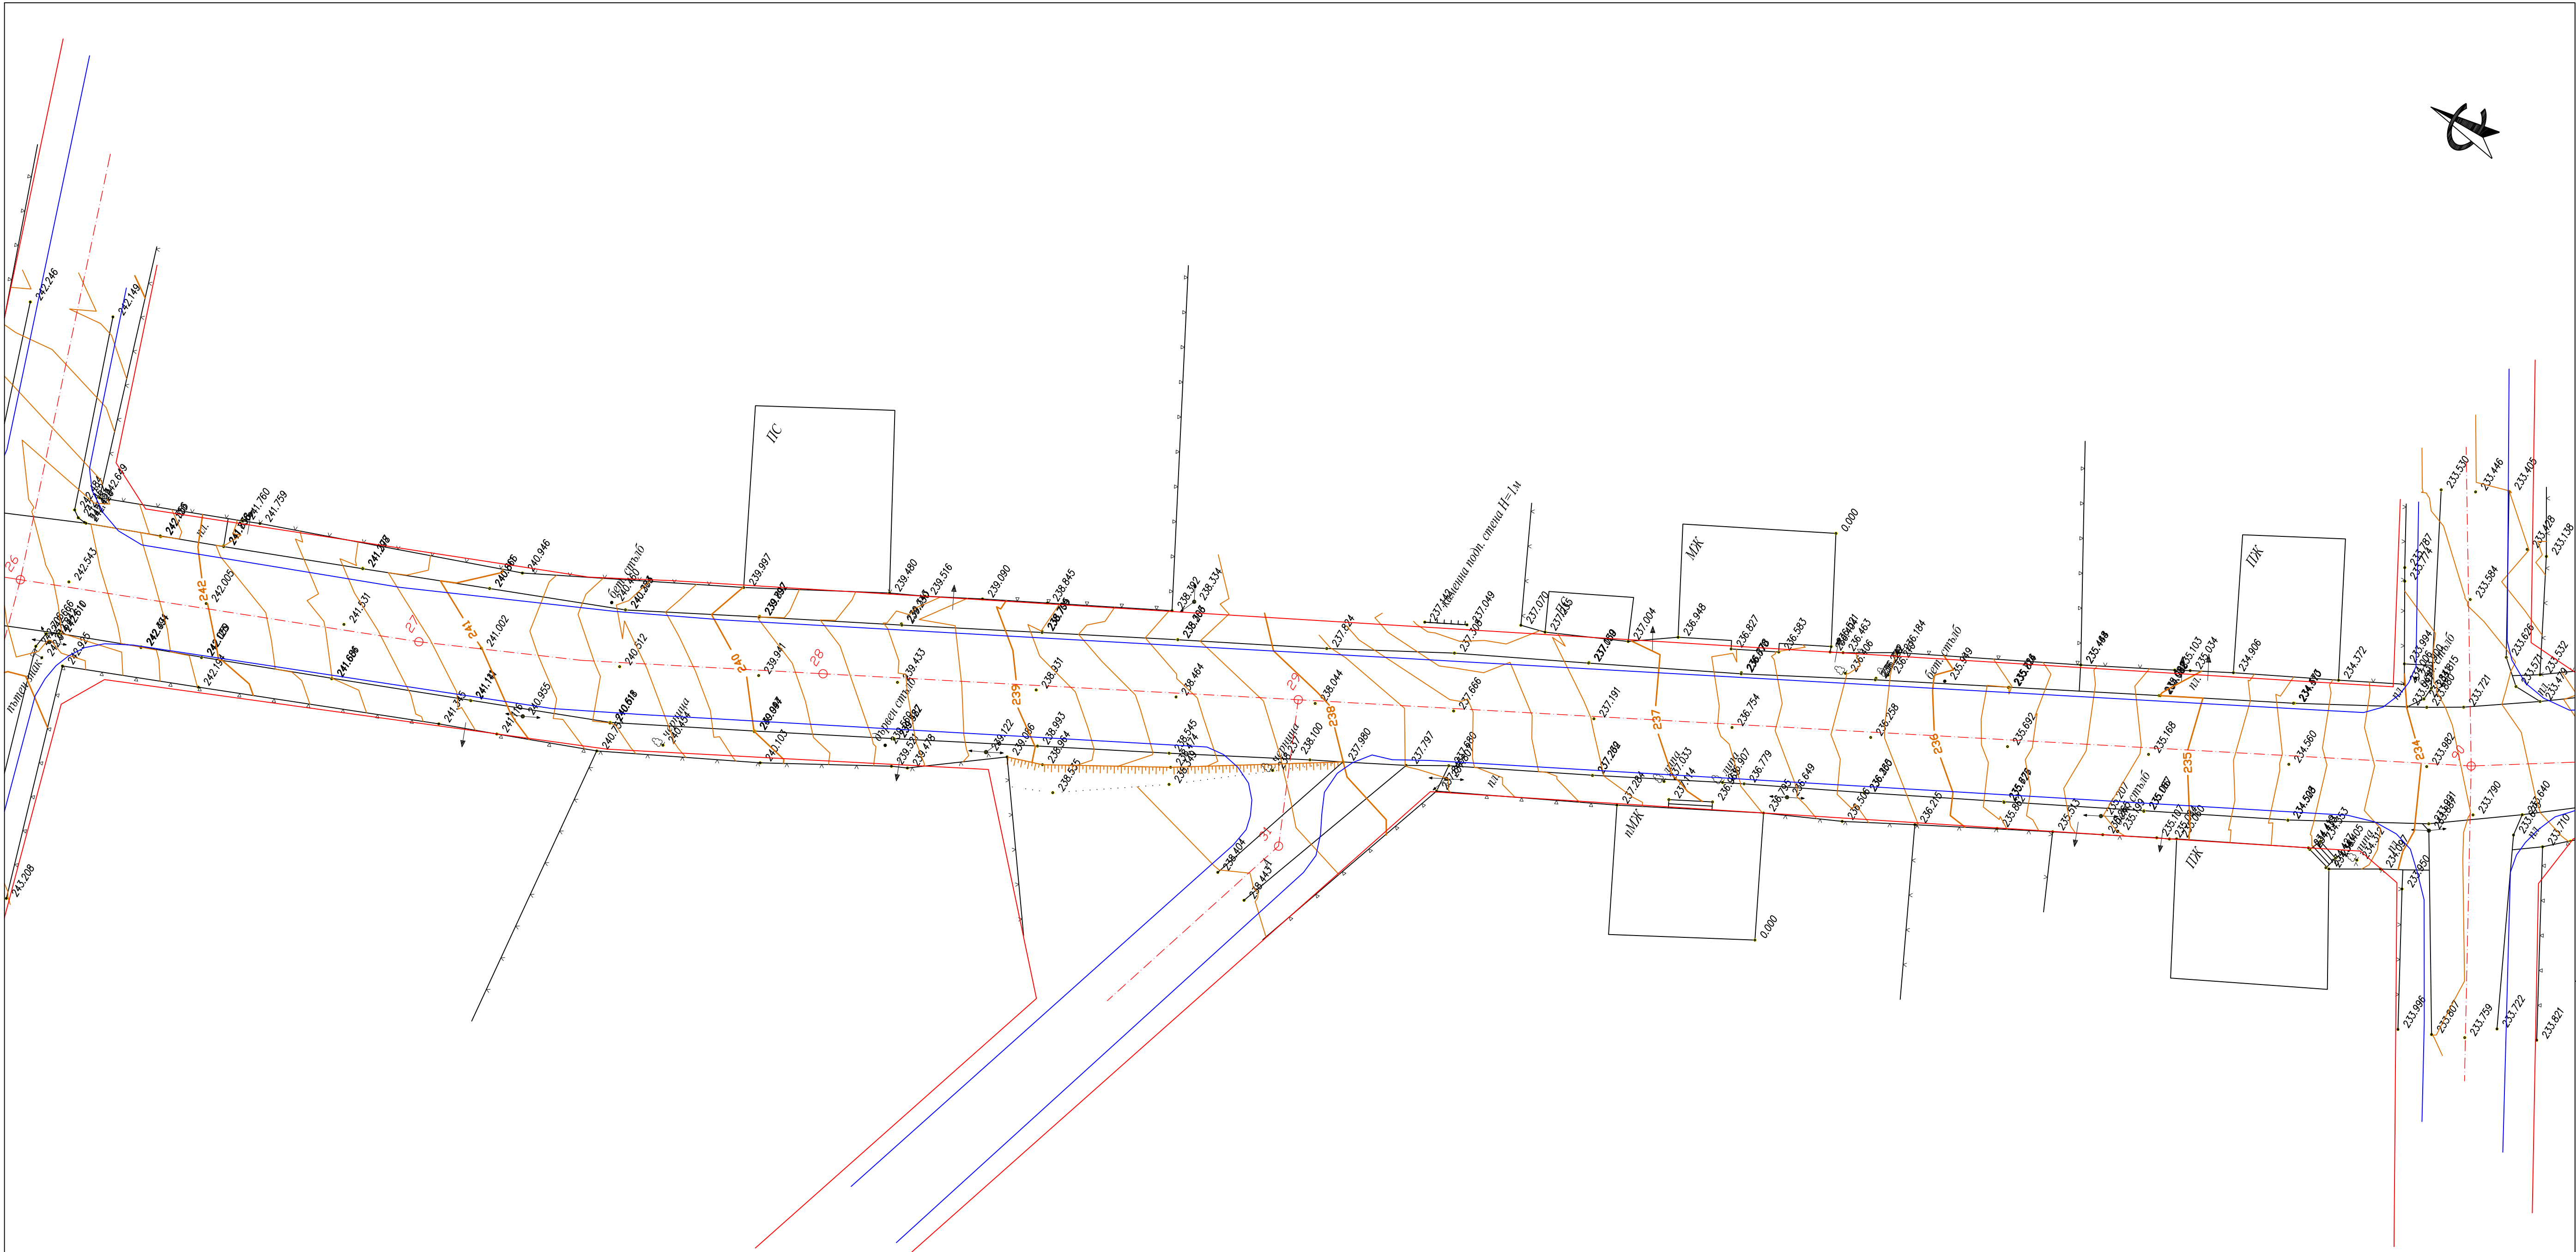

- ЛЕГЕНДА:
- Имот от ZEM файл
  - Геодетическо заснемане
  - Улична регулация
  - Дворична регулация
  - Главен хоризонтал
  - Второстепенен хоризонтал
  - Вход на двор
  - Бетонен/гърген стълб
  - Чешма
  - Електрически стълб
  - Широколистно дърво
  - Иглолистно дърво
  - Пътен знак
  - Зелена площ
  - Кладенец
  - Шахта

ГЕОДЕЗИЧЕСКО ЗАСНЕМАНЕ

"Би Ес Проект" ЕООД  
гр.София, ж-к Люлин 1, ул. 109, №19  
0885 84 76 34, e-mail: mail.bsp@abv.bg

BIG

SMALL

PROJECT

ОБЕКТ: „РЕКОНСТРУКЦИЯ И РЕХАБИЛИТАЦИЯ НА СЪЩЕСТВУВАЩ ОБЩИНСКИ ПЪТ  
VII/121, III-141 (КУЛА-ГРАМАДА)-ПОЛЕТОВЦИ-СТАРПАТИЦА НАХОДЯЩ  
СЕ В ОБЩИНА КУЛА, ОБЛАСТ ВИДИН“

ВЪЗЛОЖИТЕЛ: ОБЩИНА КУЛА

Съгласувал проекта: ..... /...../

ЧАСТ : ГЕОДЕЗИЯ

ФАЗА: РП

ГЛАВЕН ПРОЕКТАНТ : ..... /инж. Т. Чакалов/

ПРОЕКТАНТ: ..... /инж. И. Иванов/

05.2016

М 1:250

53/60