


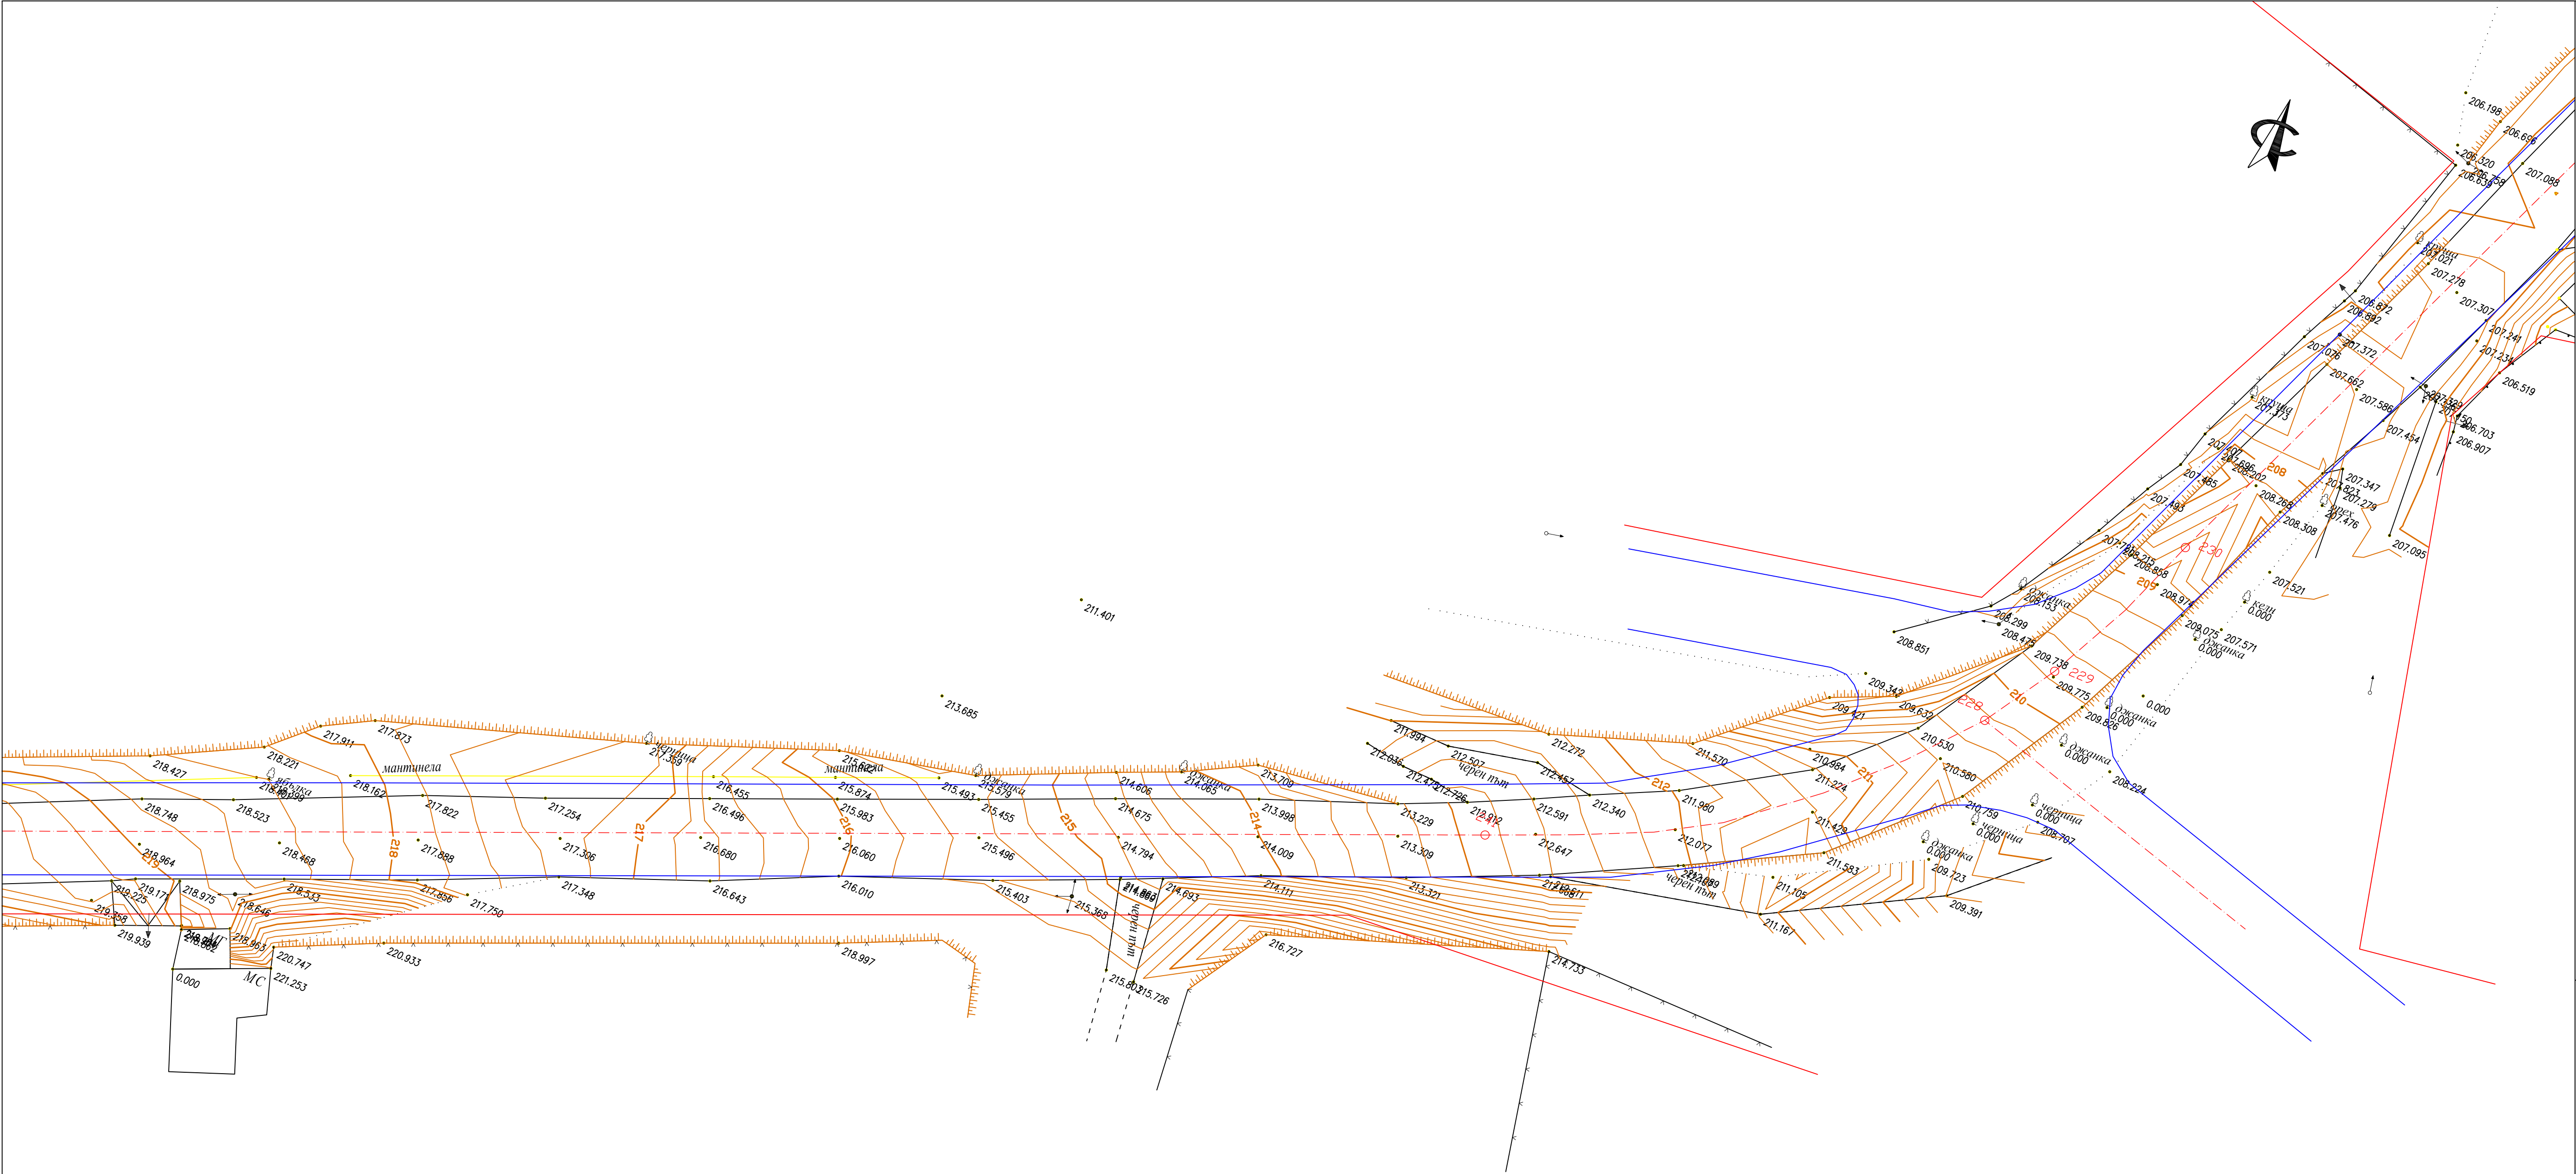

ЛЕГЕНДА:

Имот от ЗЕМ фела

Геодетическо заснемане

Улична регулация

Дворична регулация

Главен хоризонтал

Второстепенен хоризонтал

Вход на двор

Бетонен/гърбен стълб

Чешма

Електрически стълб

Широколатино гърбо

Иволостно гърбо

Пътен знак

Зелена площ

Кладенец

Шахта

ГЕОДЕЗИЧЕСКО ЗАСНЕМАНЕ

"Би Ес Проект" ЕООД
гр.София, ж-к Люлин 1, ул. 109, №19
0885 84 76 34, e-mail: mail.bsp@abv.bg

BIG

SMALL

PROJECT

ОБЕКТ: „РЕКОНСТРУКЦИЯ И РЕХАБИЛИТАЦИЯ НА СЪЩЕСТВУВАЩ ОБЩНСКИ ПЪТ
VID 1121, III-141 (КУЛА-ГРАМАДА)-ПОЛЕТОВЦИ-СТАРОПАТИЩА НАХОДЯЩ
СЕ В ОБЩИНА КУЛА, ОБЛАСТ ВИДИН“

ВЪЗЛОЖИТЕЛ: ОБЩИНА КУЛА

Съгласувал проекта: /...../

ЧАСТ : ГЕОДЕЗИЯ

ФАЗА: РП

ГЛАВЕН ПРОЕКТАНТ : /инж. Т. Чакалов/

ПРОЕКТАНТ: /инж. И. Иванов/

05.2016

М 1:250

57/60