


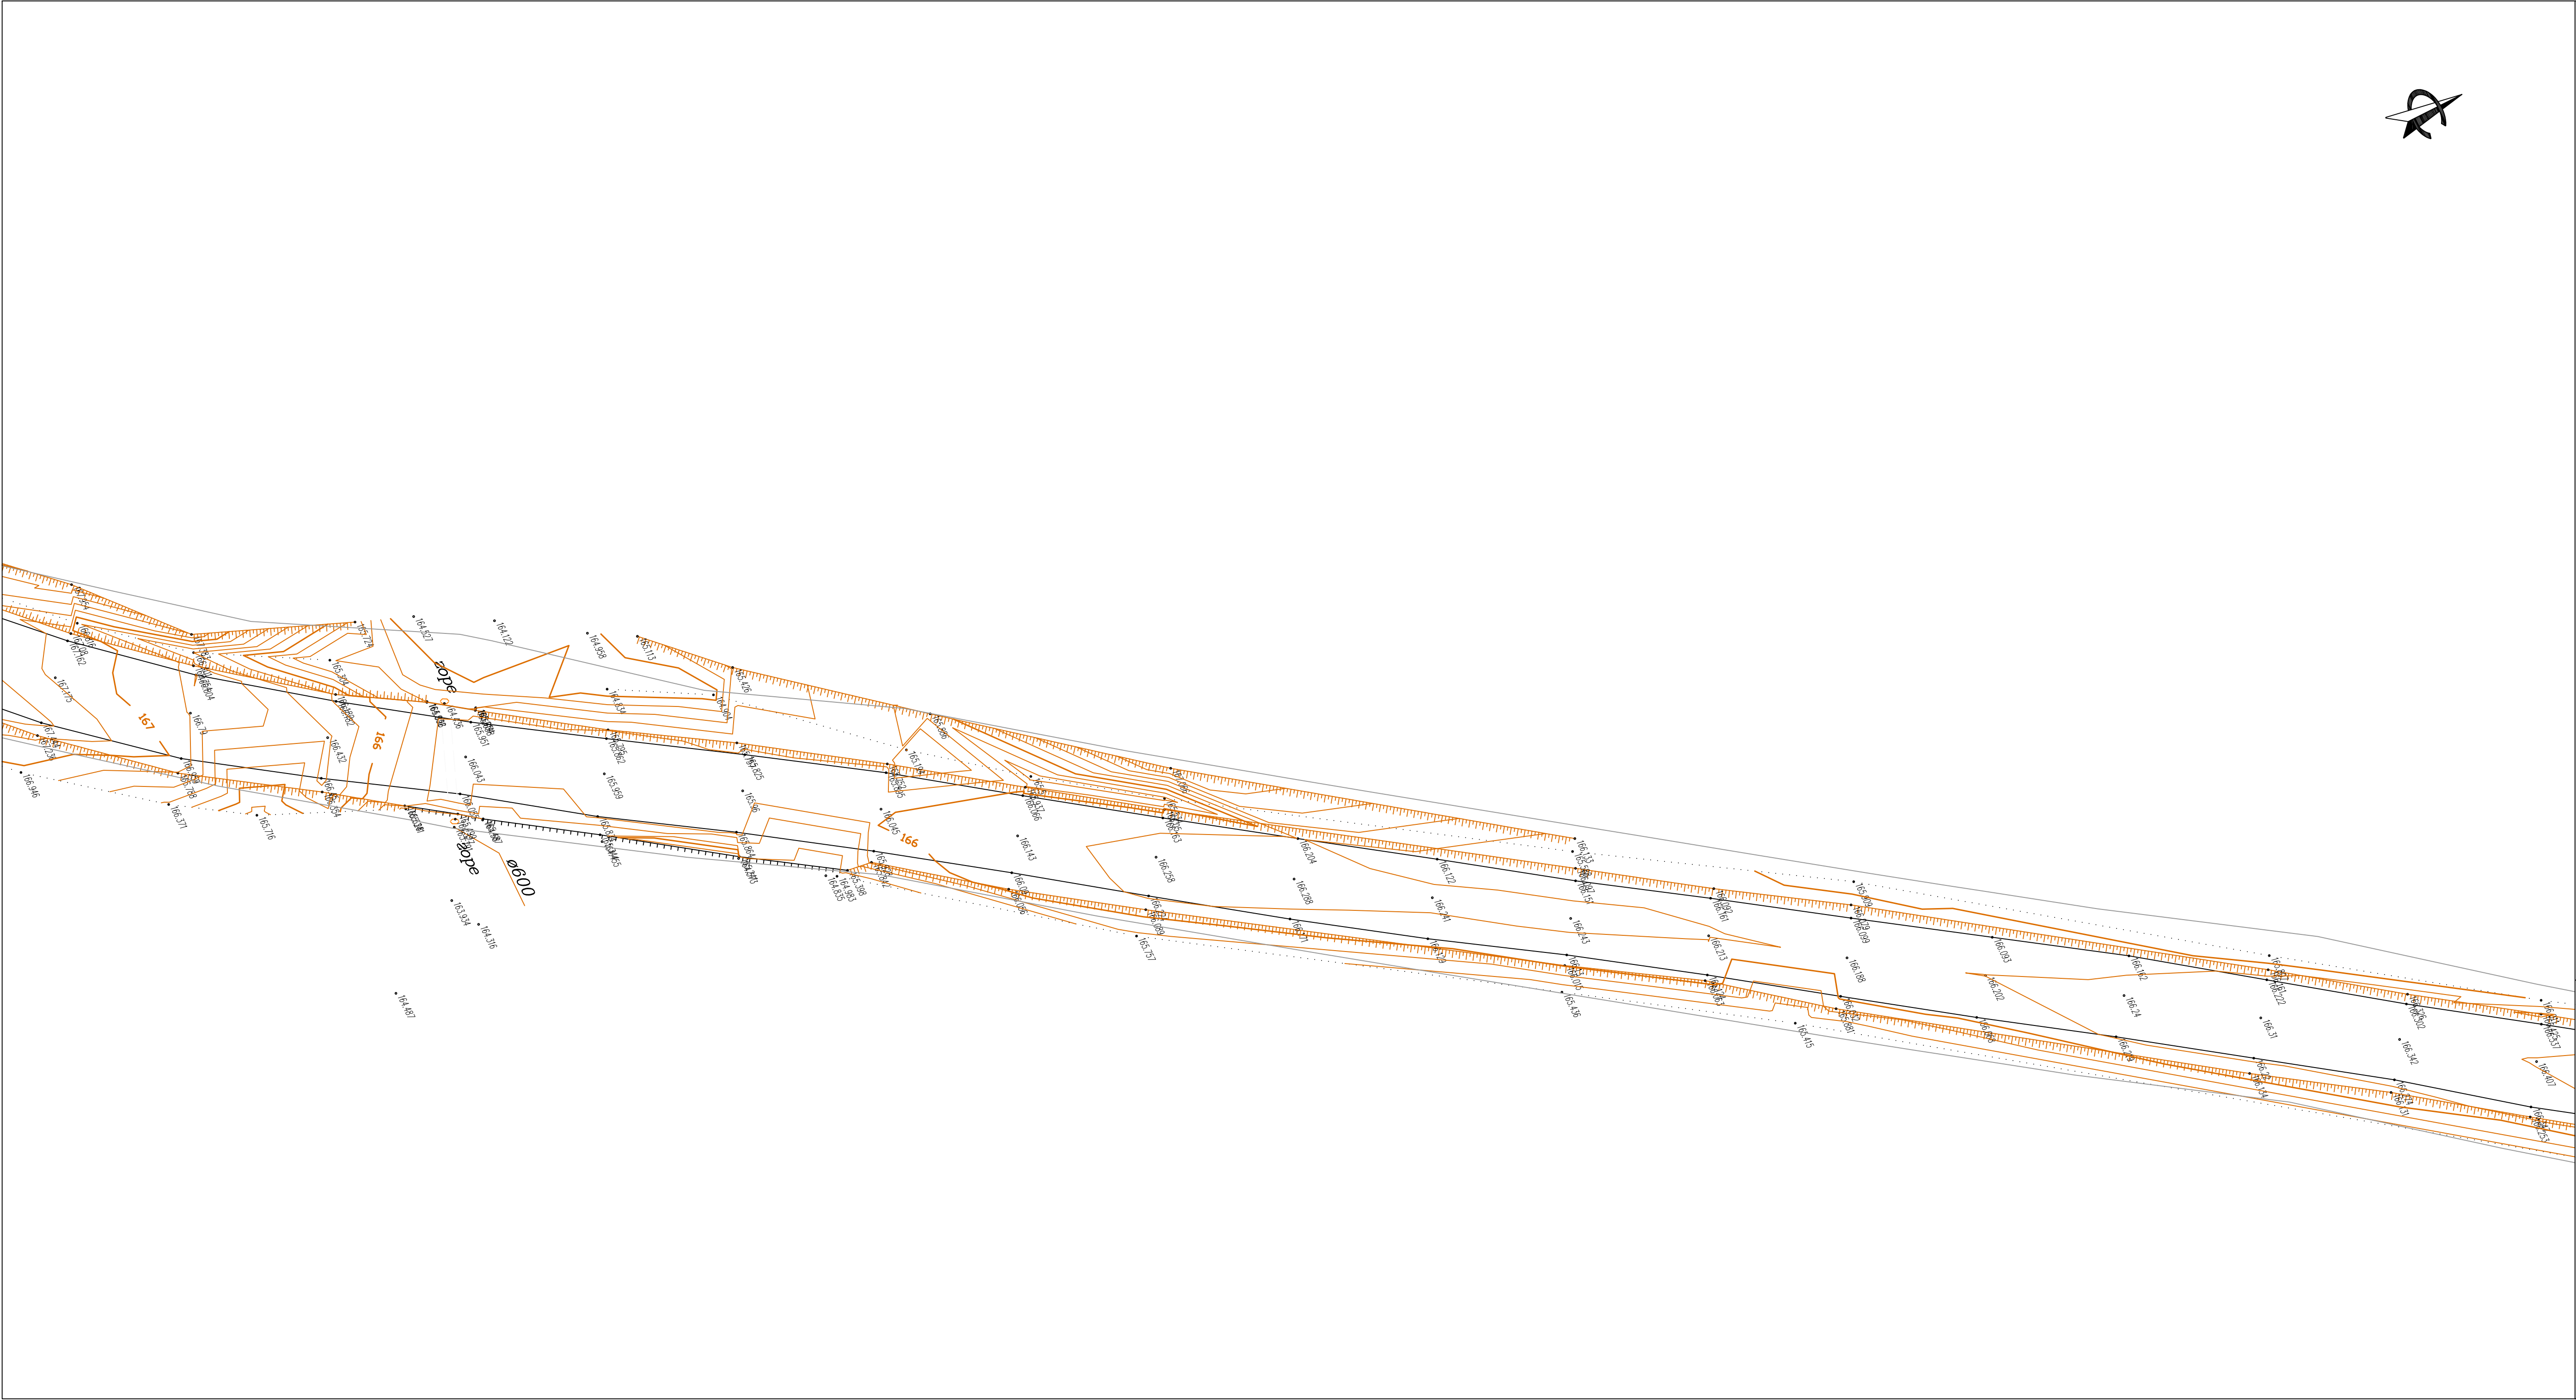


ЛЕГЕНДА:

- Имот от ЗЕМ фелд
- Геодезическо заснемане
- Улична регулация
- Дворична регулация
- Главен хоризонтал
- Второстепенен хоризонтал
- Вход на двор
- Бетонен/гърбен стълб
- Чешма
- Електрически стълб
- Широколистно дърво
- Иглолистно дърво
- Пътен знак
- Зелена площ
- Кладенец
- Шахта

ГЕОДЕЗИЧЕСКО ЗАСНЕМАНЕ

"Би Ес Проект" ЕООД
гр.София, ж-к Люлин 1, ул. 109, №19
0885 84 76 34, e-mail: mail.bsp@abv.bg

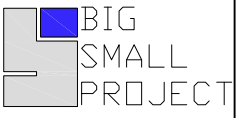

ОБЕКТ: „РЕКОНСТРУКЦИЯ И РЕХАБИЛИТАЦИЯ НА СЪЩЕСТВУВАЩ ОБЩИНСКИ ПЪТ
VID 121, III-141 (КУЛА-ГРАМАДА)-ПОЛЕТКОВЦИ-СТАРОПАТИЦА НАХОДЯЩ
СЕ В ОБЩИНА КУЛА, ОБЛАСТ ВИДИН“

ВЪЗЛОЖИТЕЛ: ОБЩИНА КУЛА	
Съгласувал проекта:	/...../
ЧАСТ : ГЕОДЕЗИЯ	ФАЗА: РП
ГЛАВЕН ПРОЕКТАНТ :	/инж. Т. Чакалов/
ПРОЕКТАНТ:	/инж. И. Иванов/
	05.2016
	М 1:250
	6/60