


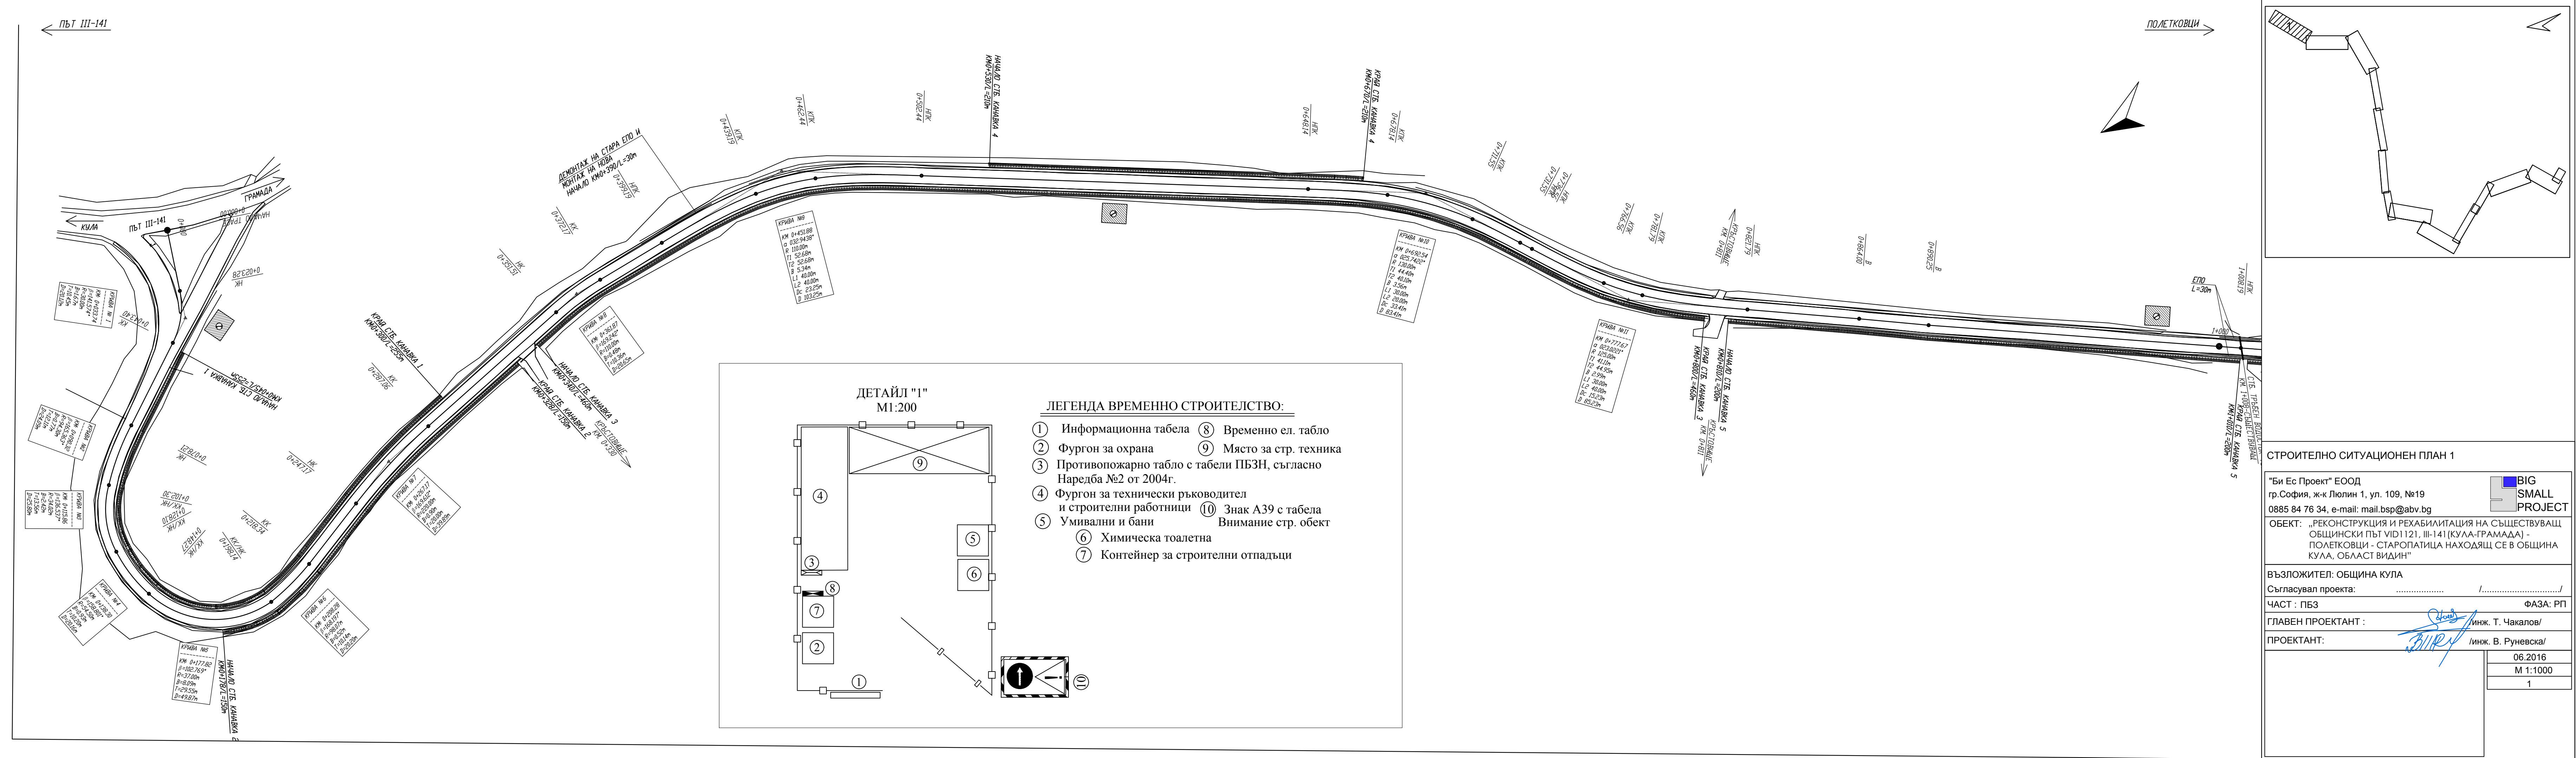

- ЛЕГЕНДА ВРЕМЕННО СТРОИТЕЛСТВО:
- 1 Информационна табела
 - 2 Фургон за охрана
 - 3 Противопожарно табло с табели ПБЗН, съгласно Наредба №2 от 2004г.
 - 4 Фургон за технически ръководител и строителни работници
 - 5 Умивални и бани
 - 6 Химическа тоалетна
 - 7 Контейнер за строителни отпадъци
 - 8 Временно ел. табло
 - 9 Място за стр. техника
 - 10 Знак А39 с табела Внимание стр. обект

СТРОИТЕЛНО СИТУАЦИОНЕН ПЛАН 1

"Би Ес Проект" ЕООД
гр.София, ж-к Люлин 1, ул. 109, №19
0885 84 76 34, e-mail: mail.bsp@abv.bg

ОБЕКТ: „РЕКОНСТРУКЦИЯ И РЕХАБИЛИТАЦИЯ НА СЪЩЕСТВУВАЩ ОБЩИНСКИ ПЪТ VI01121, III-141(КУЛА-ГРАМАДА) - ПОЛЕТКОВЦИ - СТАРОПАТИЦА НАХОДЯЩ СЕ В ОБЩИНА КУЛА, ОБЛАСТ ВИДИН"

ВЪЗЛОЖИТЕЛ: ОБЩИНА КУЛА

Съгласувал проекта: _____ /...../

ЧАСТ : ПБЗ

ФАЗА: РП

ГЛАВЕН ПРОЕКТАНТ : _____ /инж. Т. Чакалов/

ПРОЕКТАНТ: _____ /инж. В. Руневска/

06.2016
М 1:1000
1