
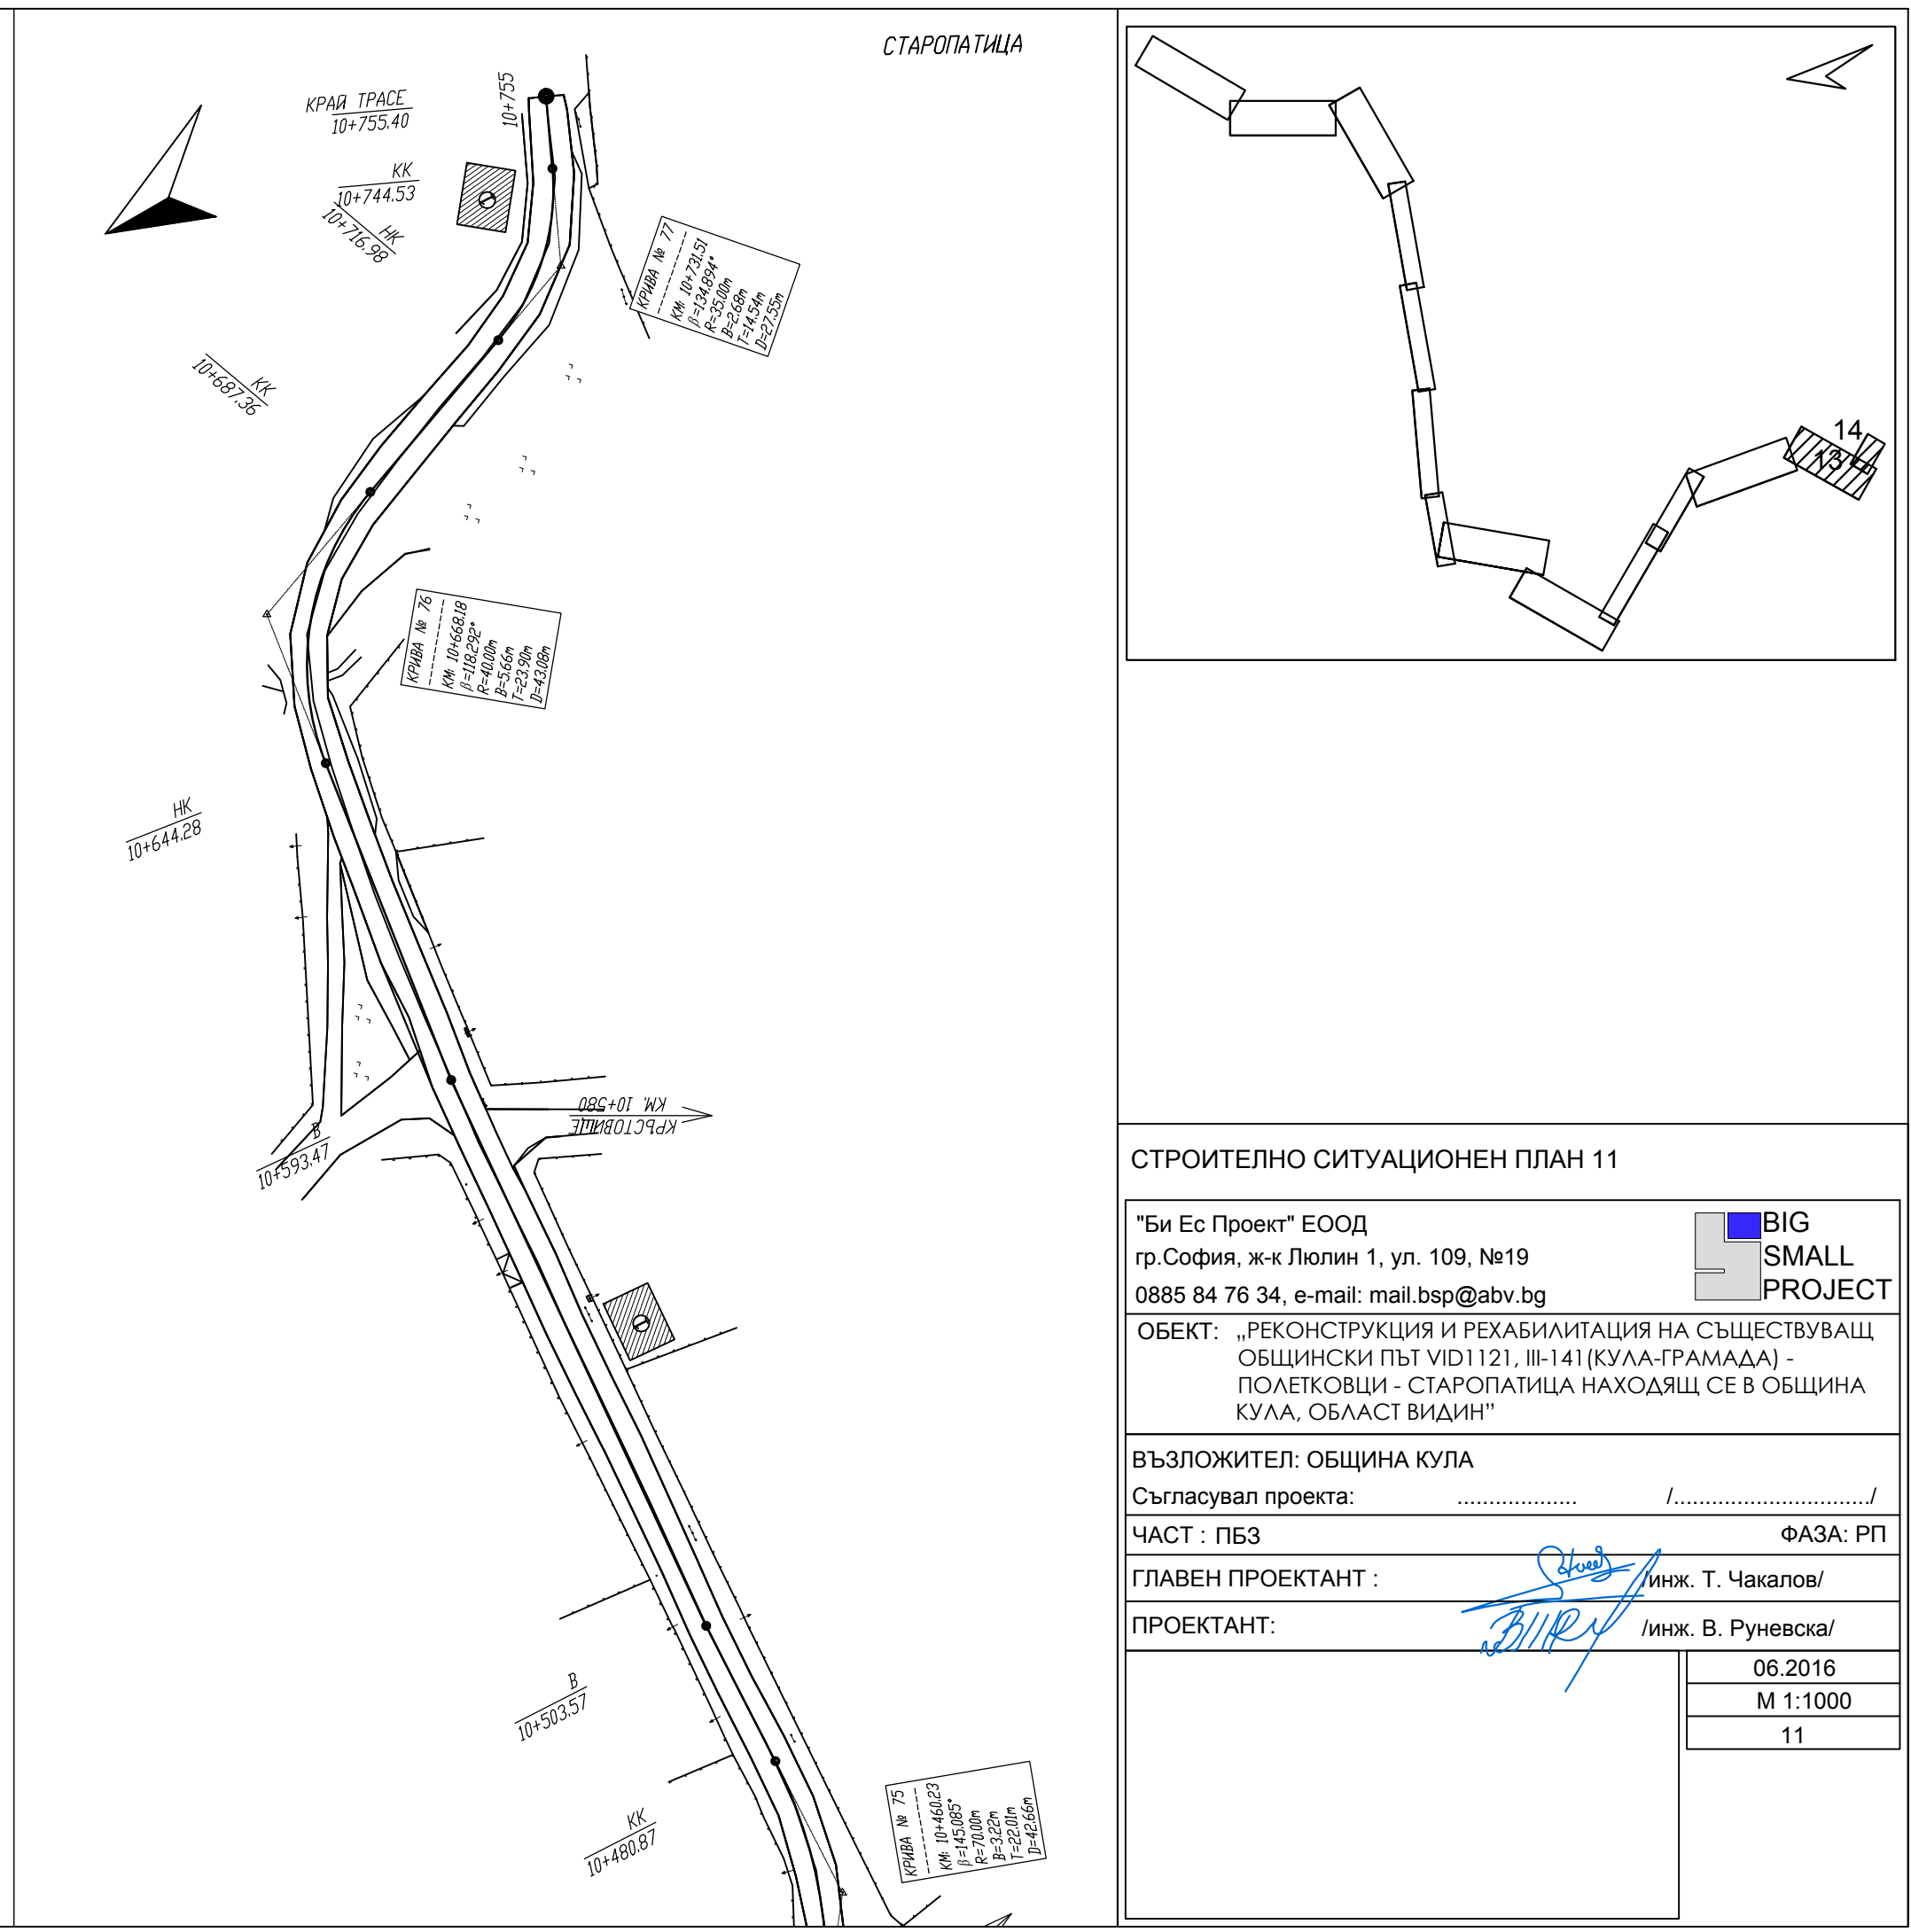


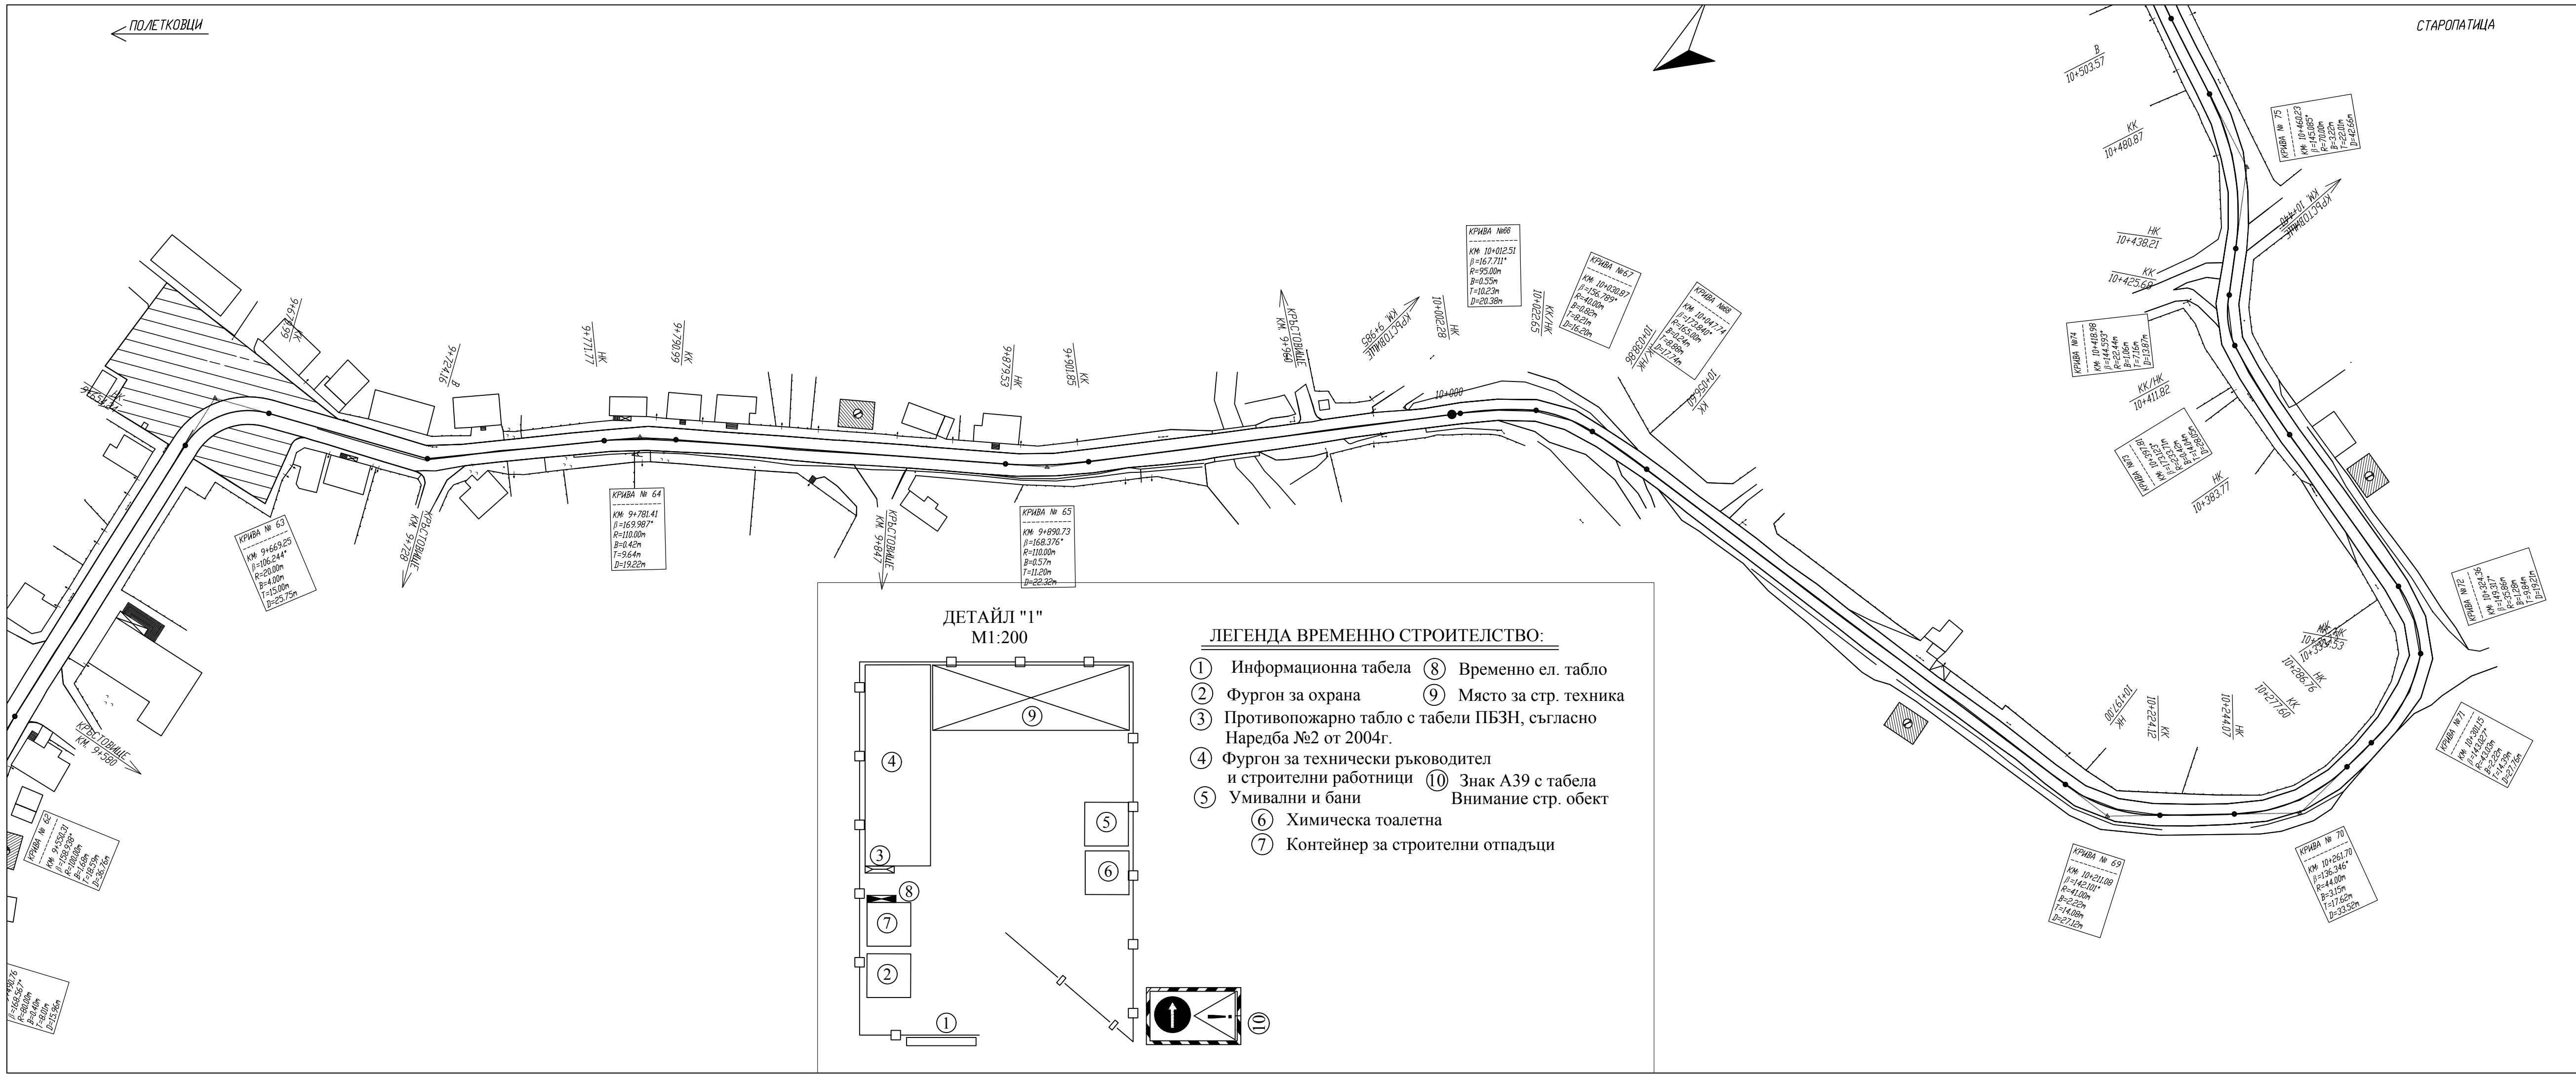

СТРОИТЕЛНО СИТУАЦИОНЕН ПЛАН 11

"Би Ес Проект" ЕООД
гр.София, ж-к Люлин 1, ул. 109, №19
0885 84 76 34, e-mail: mail.bsp@abv.bg

ОБЕКТ: „РЕКОНСТРУКЦИЯ И РЕХАБИЛИТАЦИЯ НА СЪЩЕСТВУВАЩ ОБЩНСКИ ПЪТ VID 1121, III-141 (КУЛА-ГРАМАДА) - ПОЛЕТКОВЦИ - СТАРПАТИЦА НАХОДЯЩ СЕ В ОБЩИНА КУЛА, ОБЛАСТ ВИДИН"

ВЪЗЛОЖИТЕЛ: ОБЩИНА КУЛА
Съгласувал проекта: _____ /...../

ЧАСТ : ПБЗ

ГЛАВЕН ПРОЕКТАНТ : _____ /инж. Т. Чакалов/

ПРОЕКТАНТ: _____ /инж. В. Руневска/

06.2016
М 1:1000
11