


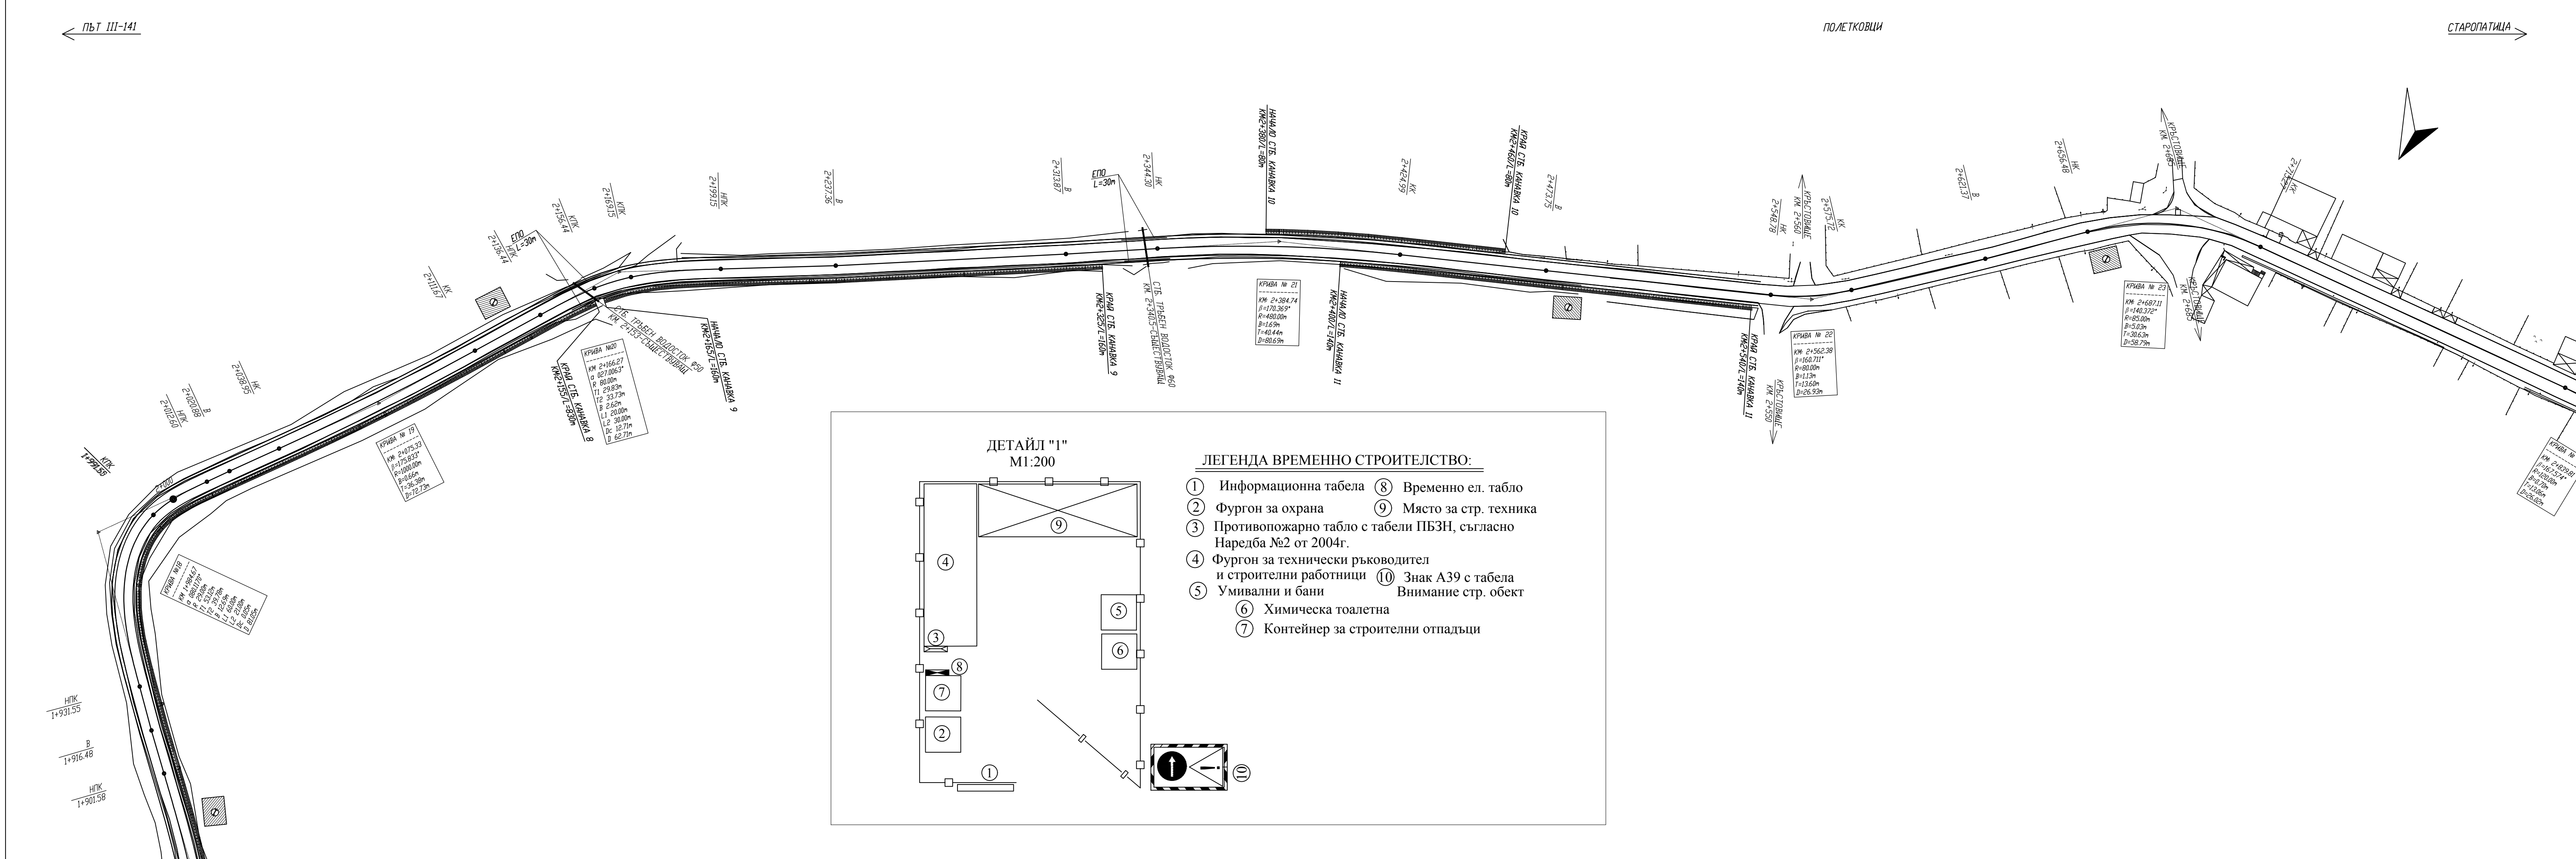

СТРОИТЕЛНО СИТУАЦИОНЕН ПЛАН 3

"Би Ес Проект" ЕООД
гр.София, ж-к Люлин 1, ул. 109, №19
0885 84 76 34, e-mail: mail.bsp@abv.bg

**BIG
SMALL
PROJECT**

ОБЕКТ: „РЕКОНСТРУКЦИЯ И РЕХАБИЛИТАЦИЯ НА СЪЩЕСТВУВАЩ
ОБЩНСКИ ПЪТ VІD1121, ІІІ-141 (КУЛА-ГРАМАДА) -
ПОЛЕТКОВЦИ - СТАРОПАТИЦА НАХОДЯЩ СЕ В ОБЩИНА
КУЛА, ОБЛАСТ ВИДИН"

ВЪЗЛОЖИТЕЛ: ОБЩИНА КУЛА

Съгласувал проекта: /...../

ЧАСТ : ПБЗ

ФАЗА: РП

ГЛАВЕН ПРОЕКТАНТ : /инж. Т. Чакалов/

ПРОЕКТАНТ: /инж. В. Руневска/

06.2016
М 1:1000
3