
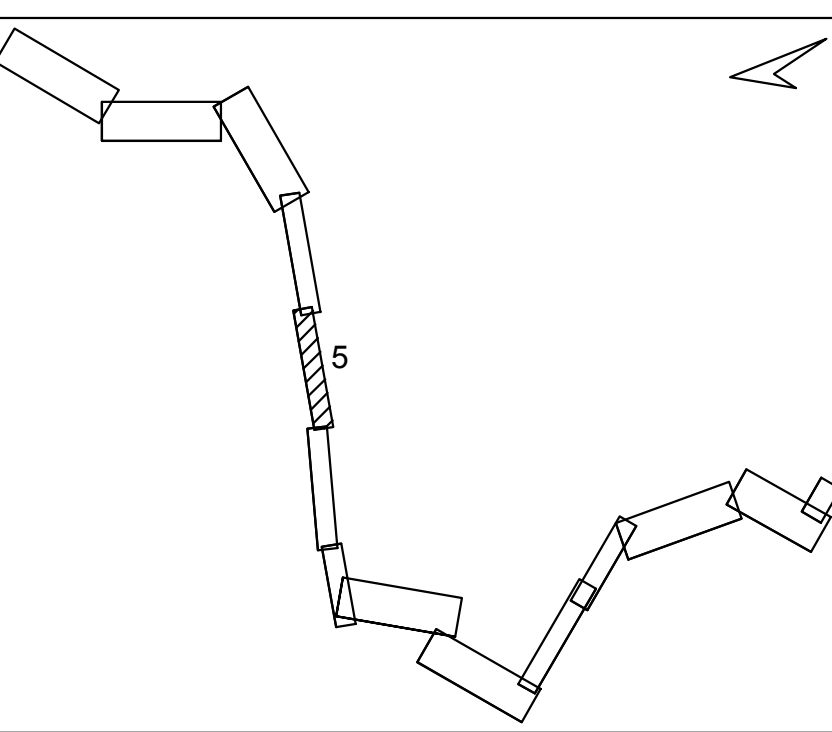
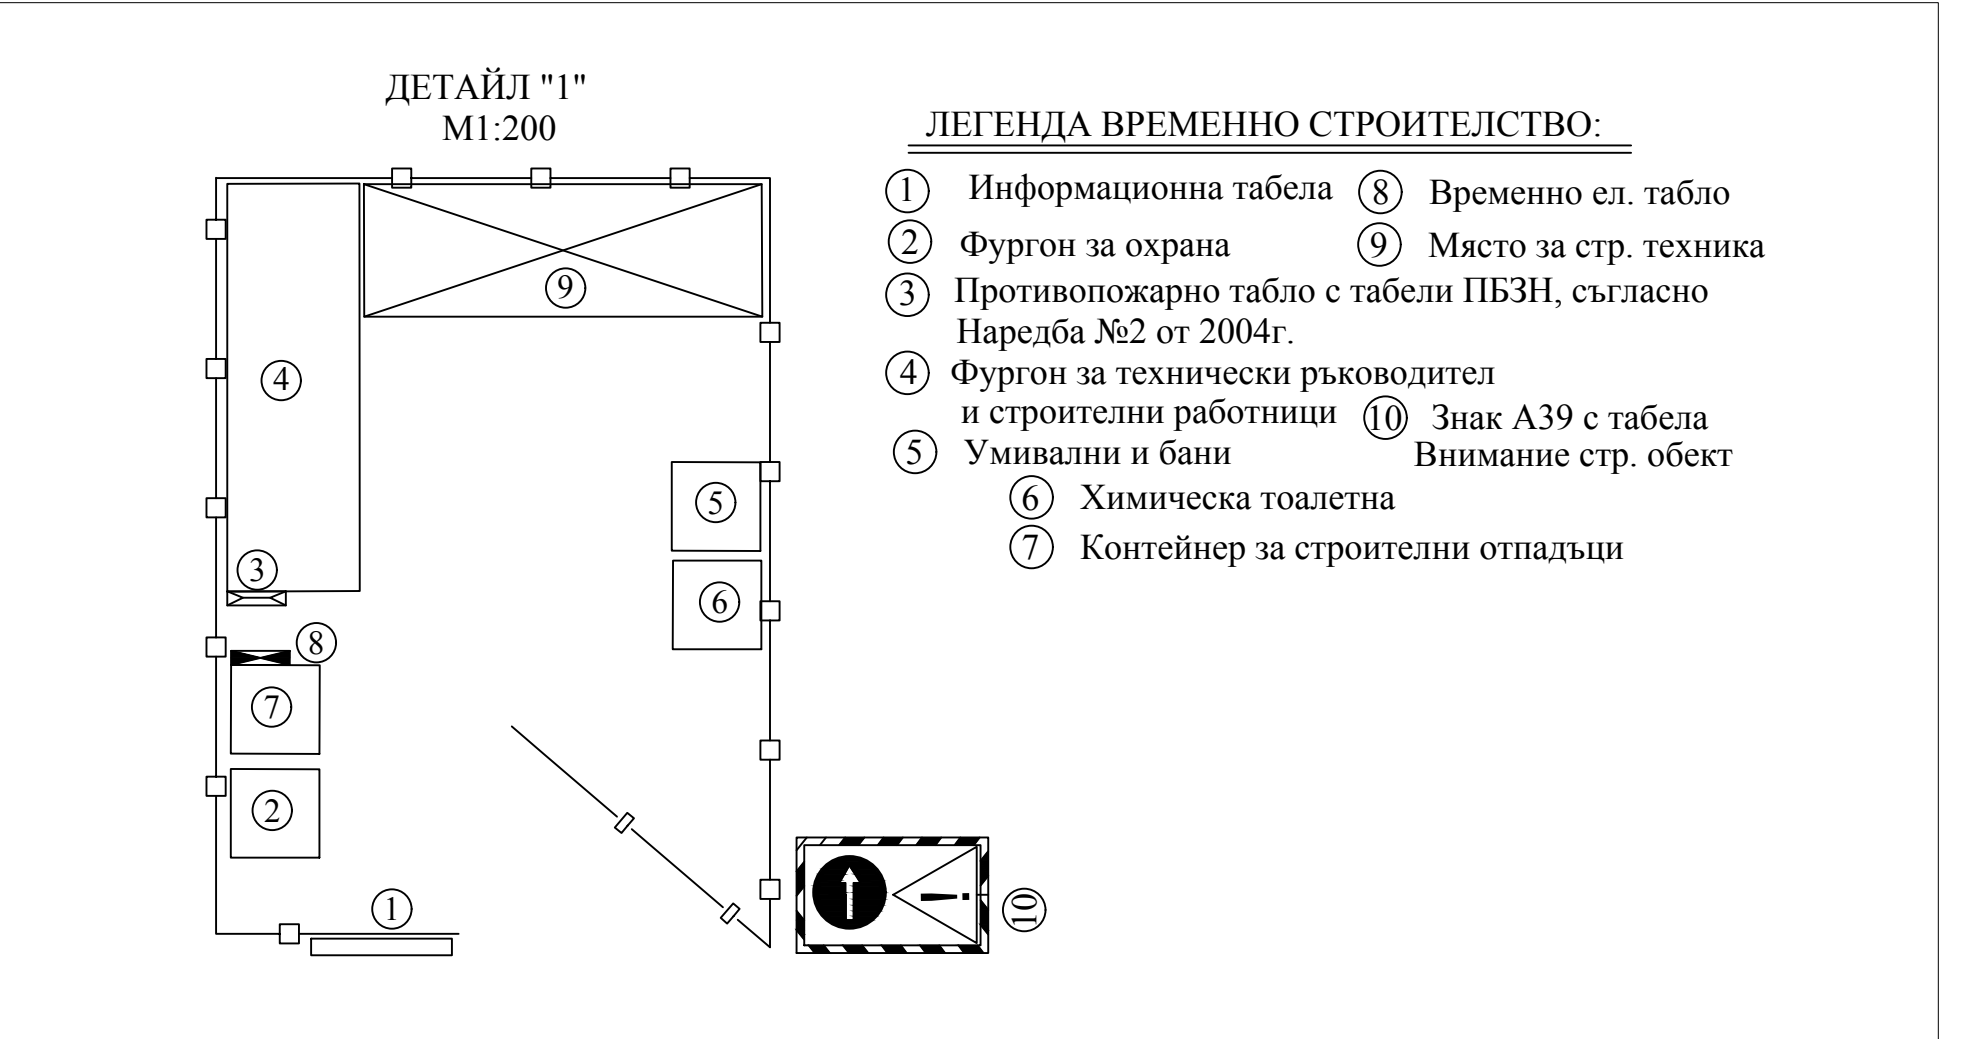


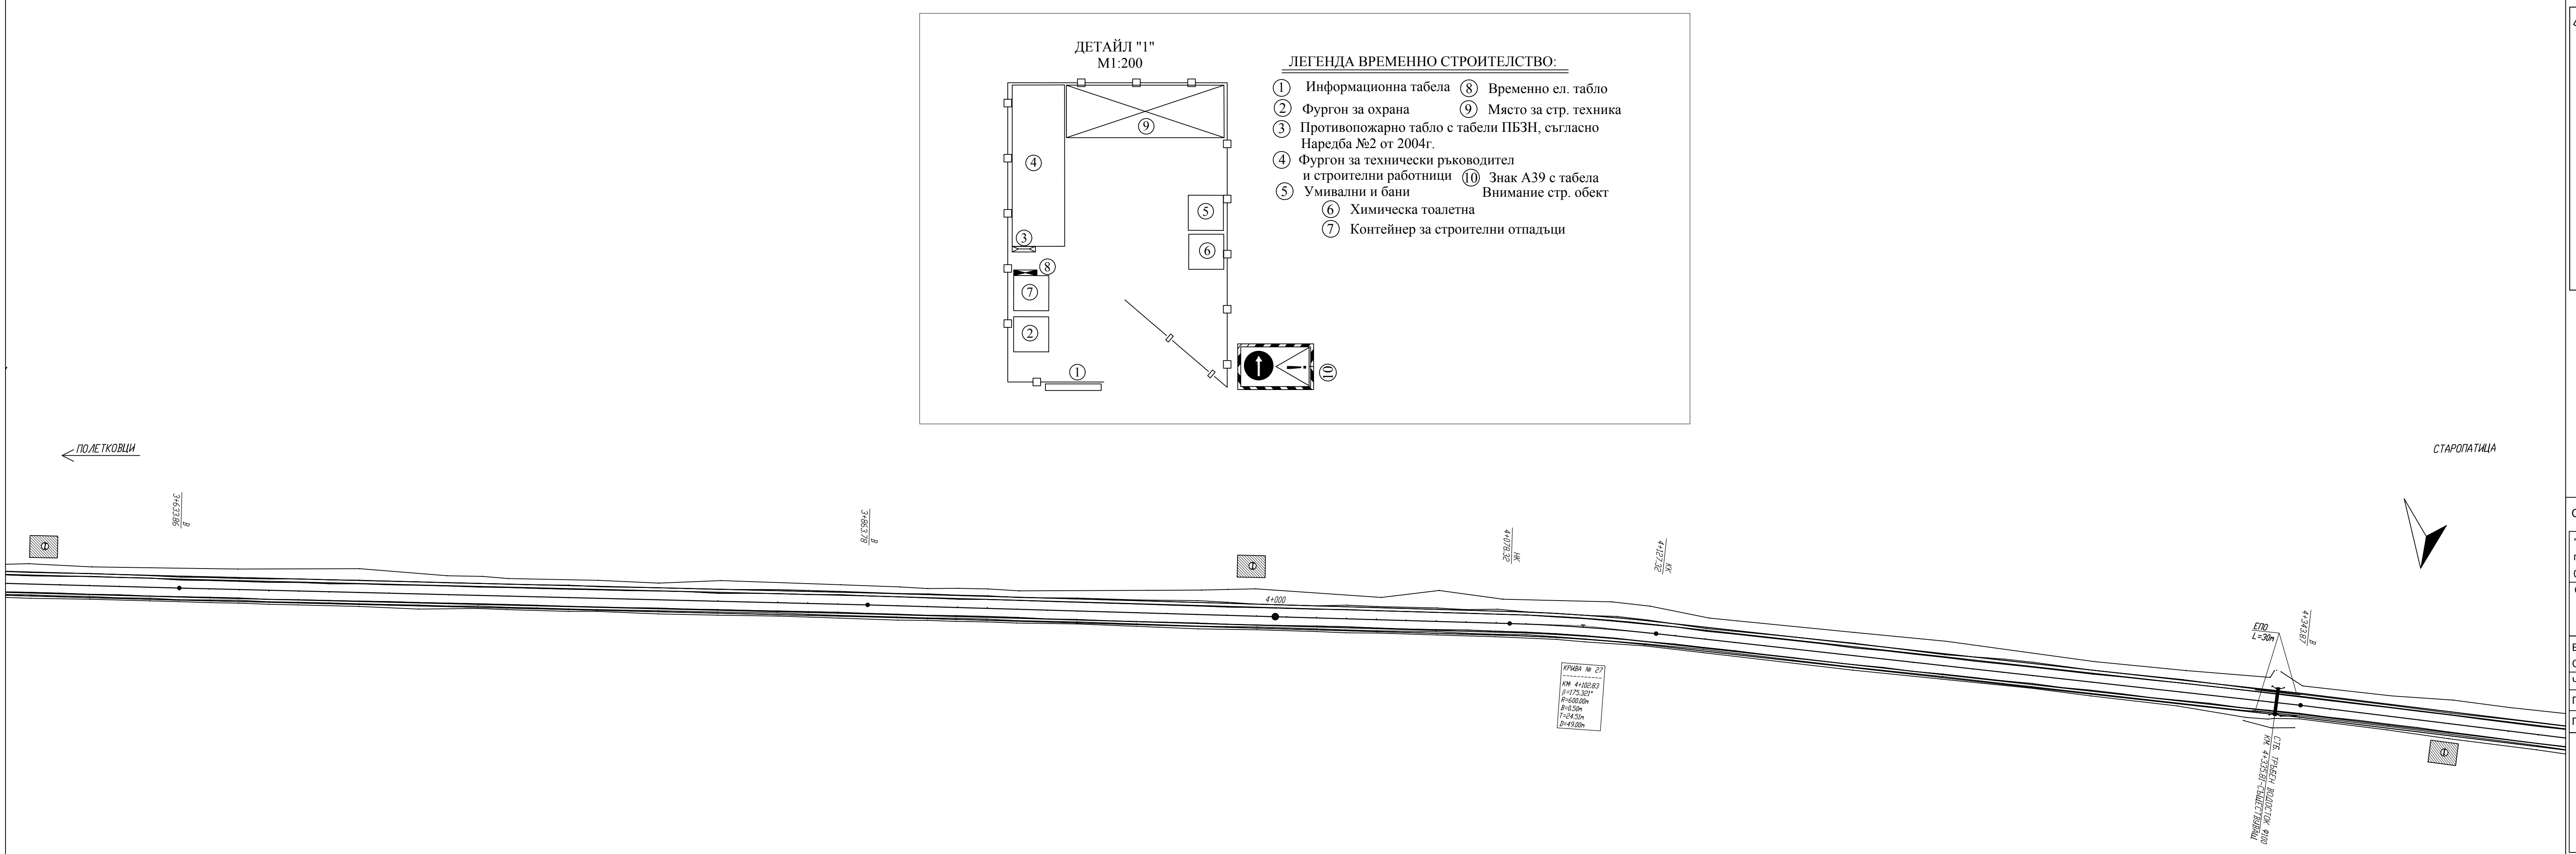

СТРОИТЕЛНО СИТУАЦИОНЕН ПЛАН 5

"Би Ес Проект" ЕООД
гр.София, ж-к Люлин 1, ул. 109, №19
0885 84 76 34, e-mail: mail.bsp@abv.bg

BIG SMALL PROJECT

ОБЕКТ: „РЕКОНСТРУКЦИЯ И РЕХАБИЛИТАЦИЯ НА СЪЩЕСТВУВАЩ ОБЩИНСКИ ПЪТ VІD1121, ІІІ-І41 (КУЛА-ГРАМАДА) - ПОЛЕТКОВЦИ - СТАРОПАТИЦА НАХОДЯЩ СЕ В ОБЩИНА КУЛА, ОБЛАСТ ВИДИН“

ВЪЗЛОЖИТЕЛ: ОБЩИНА КУЛА	
Съгласувал проекта:	/...../
ЧАСТ : ПБЗ	ФАЗА: РП
ГЛАВЕН ПРОЕКТАНТ :	инж. Т. Чакалов/
ПРОЕКТАНТ:	инж. В. Руневска/
06.2016	
М 1:1000	
5	