


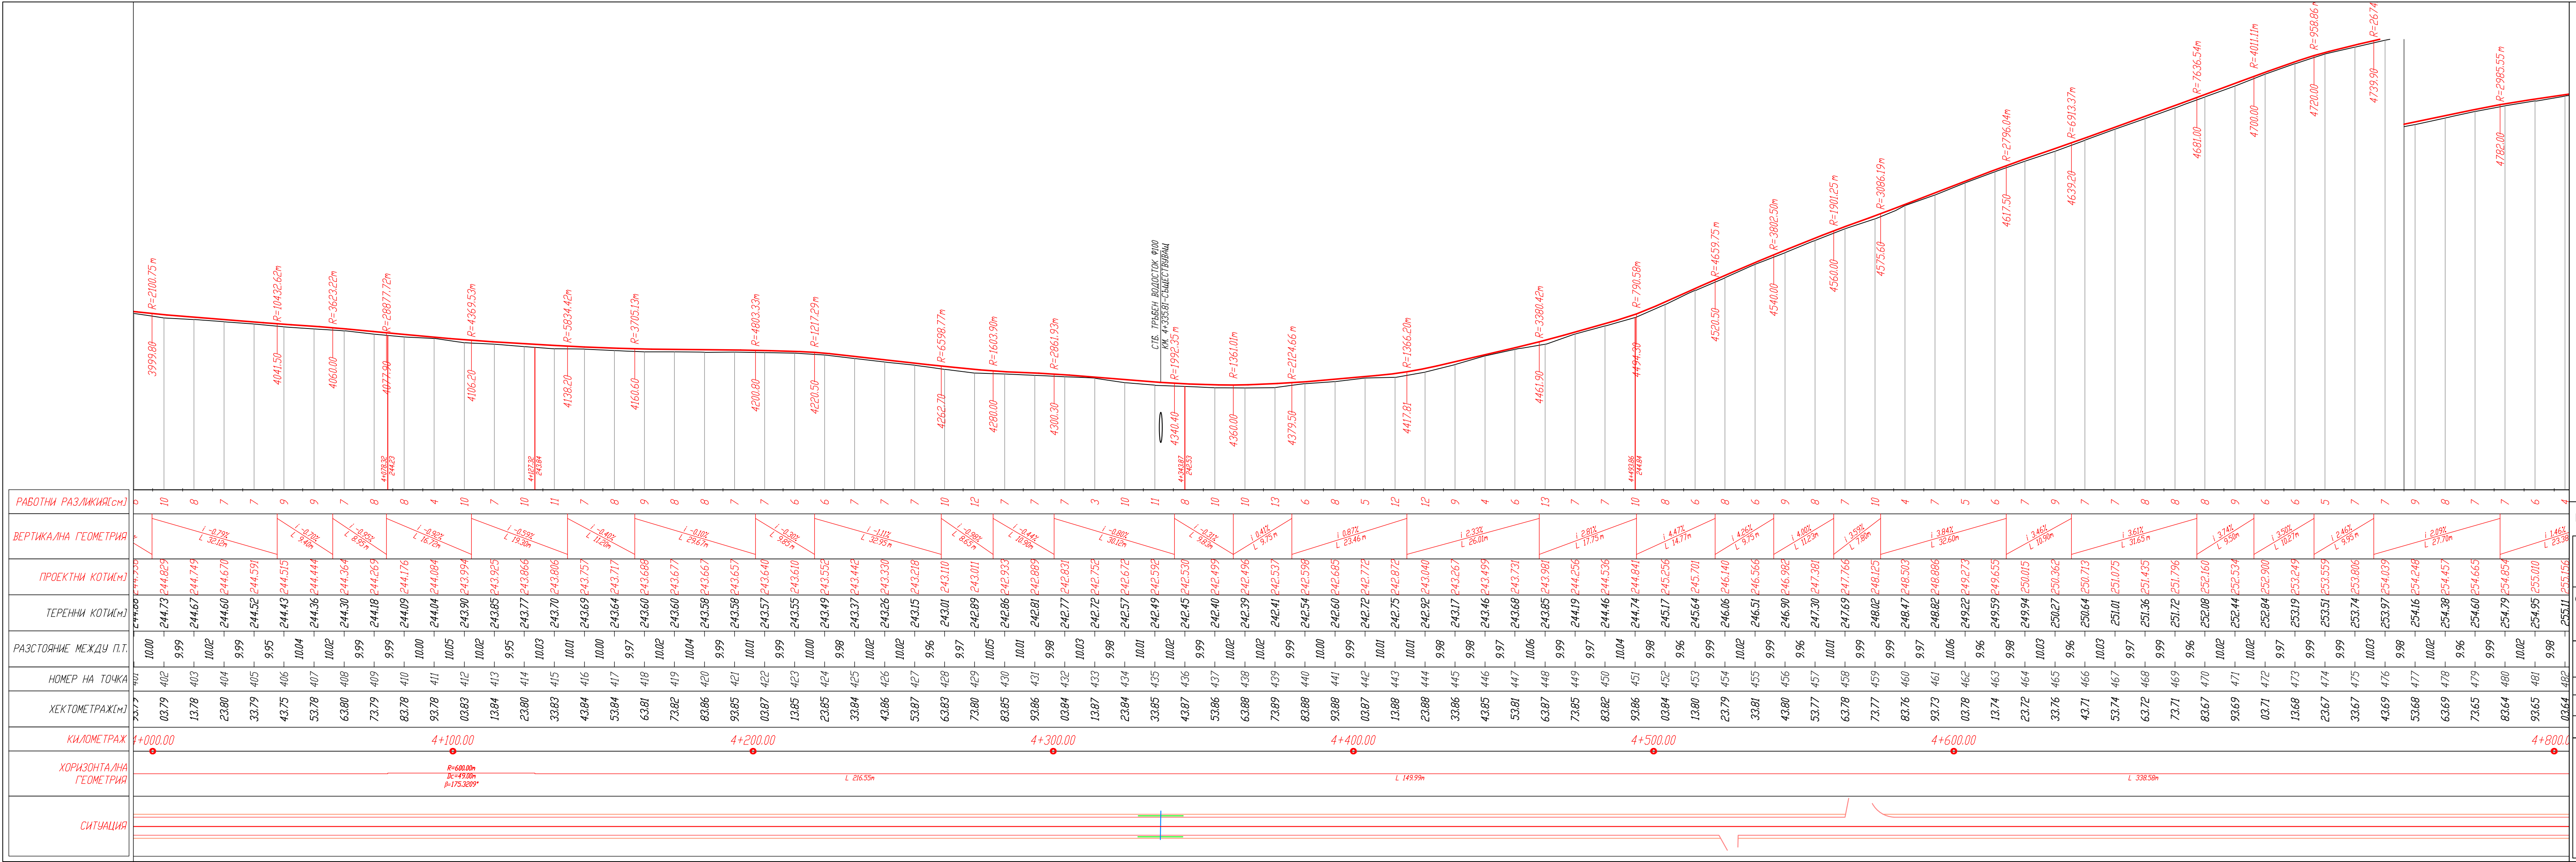

НАДЛЪЖЕН ПРОФИЛ

"Би Ес Проект" ЕООД
гр.София, ж-к Люлин 1, ул. 109, №19
0885 84 76 34, e-mail: mail.bsp@abv.bg

ОБЕКТ: "РЕКОНСТРУКЦИЯ И РЕХАБИЛИТАЦИЯ НА
СЪЩЕСТВУВАЩ ОБЩИНСКИ ПЪТ ВИД1121, III-141(КУЛА-
ГРАМАДА)-ПОЛЕТКОВЦИ-СТАРПАТИЦА НАХОДЯЩ СЕ В
ОБЩИНА КУЛА, ОБЛАСТ ВИДИН"

ВЪЗЛОЖИТЕЛ: ОБЩИНА КУЛА

Съгласувал проекта: /...../

ЧАСТ : ПЪТНА

ФАЗА: РП

ГЛАВЕН ПРОЕКТАНТ :
ПРОЕКТАНТ:

/инж. Т. Чакалов/

/инж. М. Желев/

05.2016

М 1:1000

16