



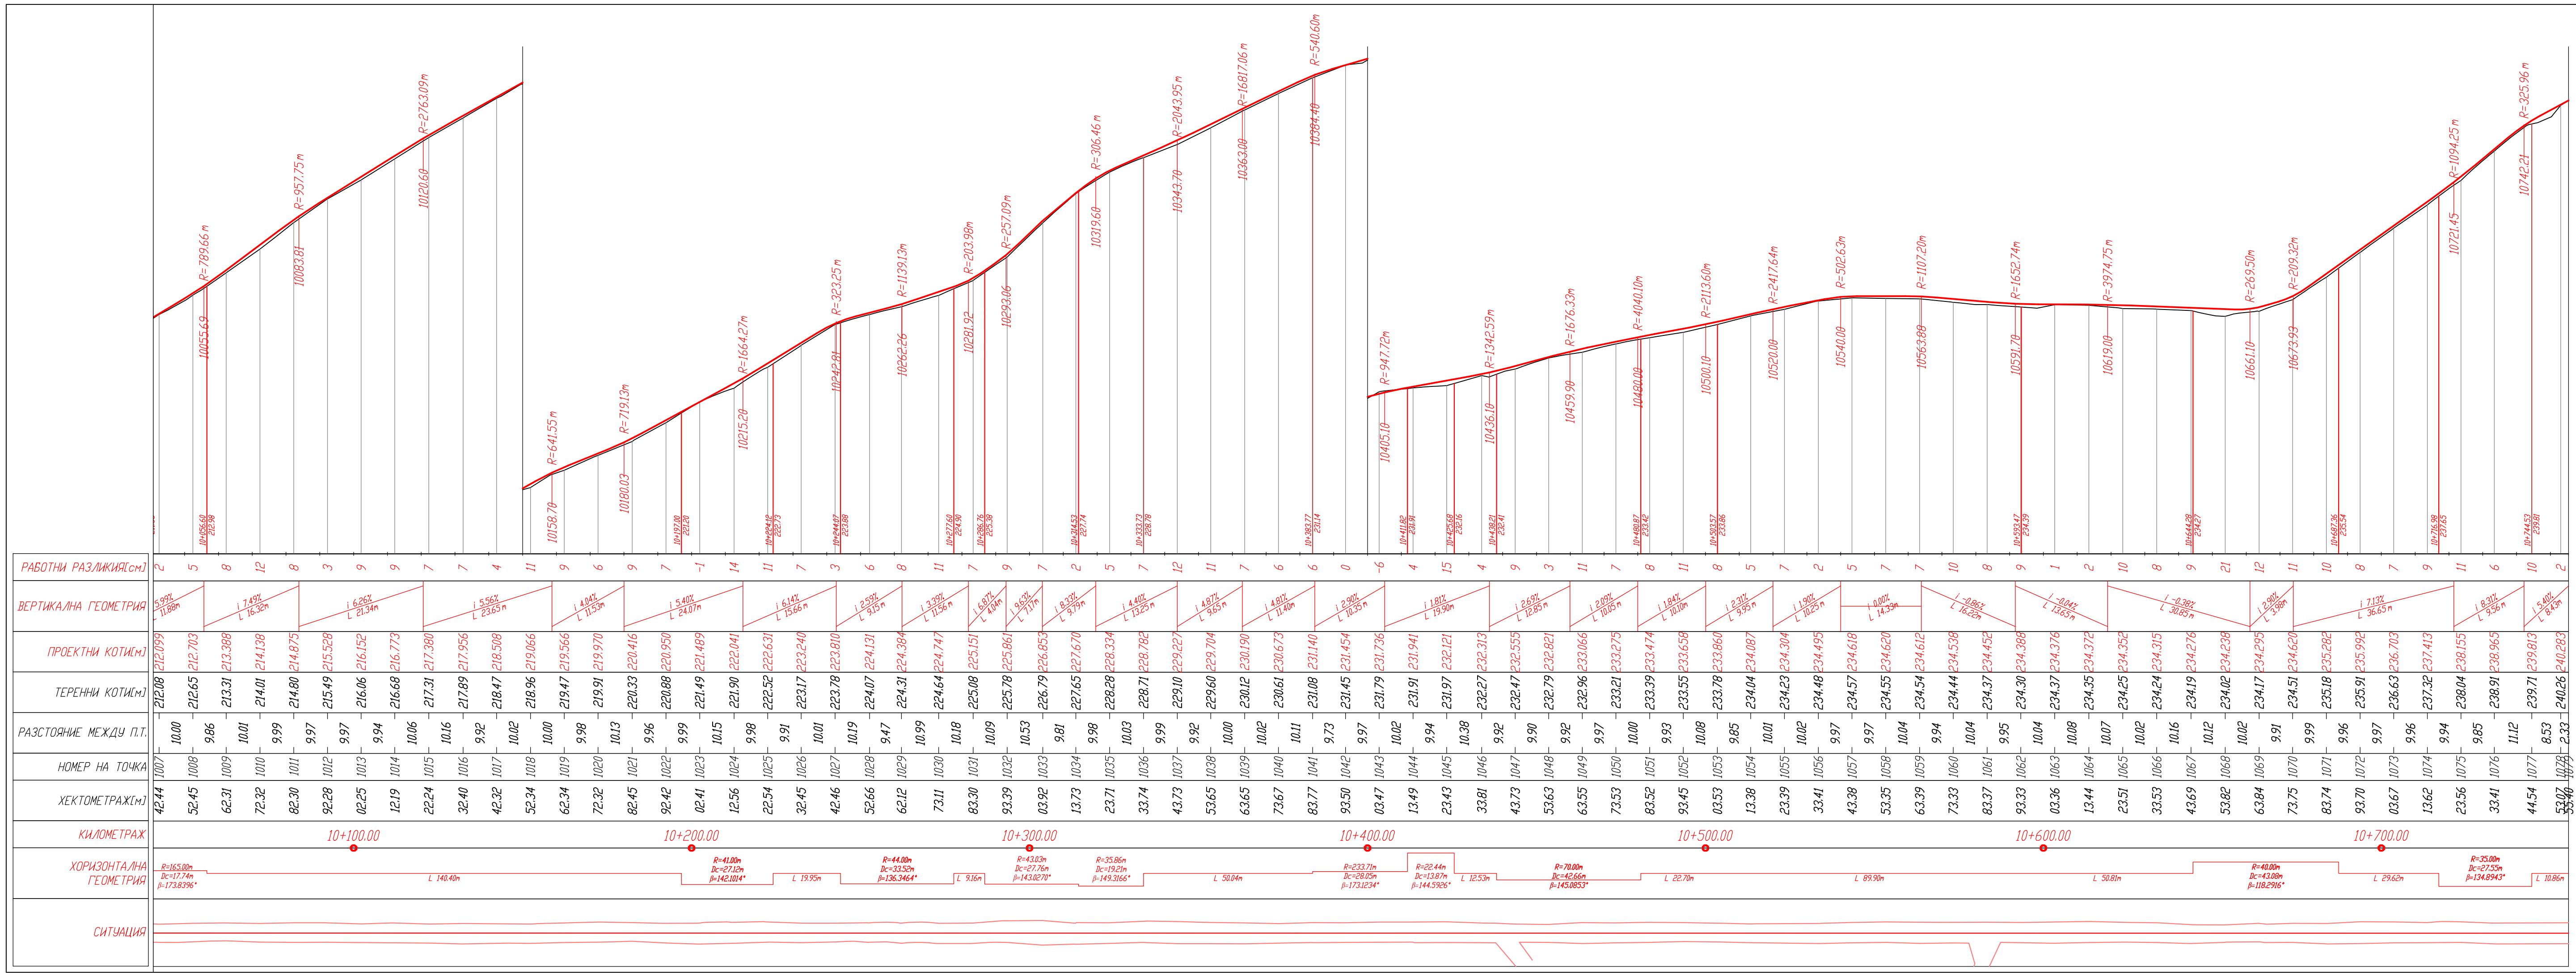

НАДЛЪЖЕН ПРОФИЛ

"Би Ес Проект" ЕООД
гр.София, ж-к Люлин 1, ул. 109, №19
0885 84 76 34, e-mail: mail.bsp@abv.bg

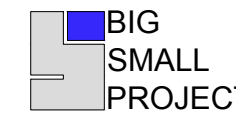

ОБЕКТ: „РЕКОНСТРУКЦИЯ И РЕХАБИЛИТАЦИЯ НА
СЪЩЕСТВУВАЩ ОБЩНСКИ ПЪТ VІD1121, ІІІ-141(КУЛА-
ГРАМАДА)-ПОЛЕТКОВЦИ-СТАРОПАТИЦА НАХОДЯЩ СЕ В
ОБЩИНА КУЛА, ОБЛАСТ ВИДИН“

ВЪЗЛОЖИТЕЛ: ОБЩИНА КУЛА

Съгласувал проекта: /...../

ЧАСТ : ПЪТНА ФАЗА: РП

ГЛАВЕН ПРОЕКТАНТ : /инж. Т. Чакалов/

ПРОЕКТАНТ: /инж. М. Желев/

05.2016

М 1:1000

24