
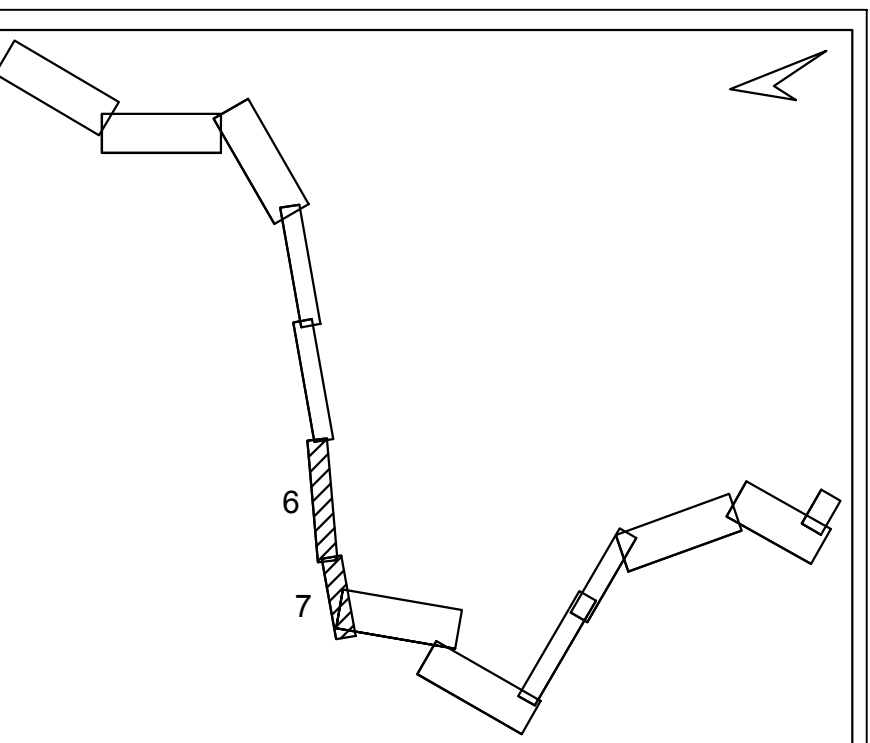
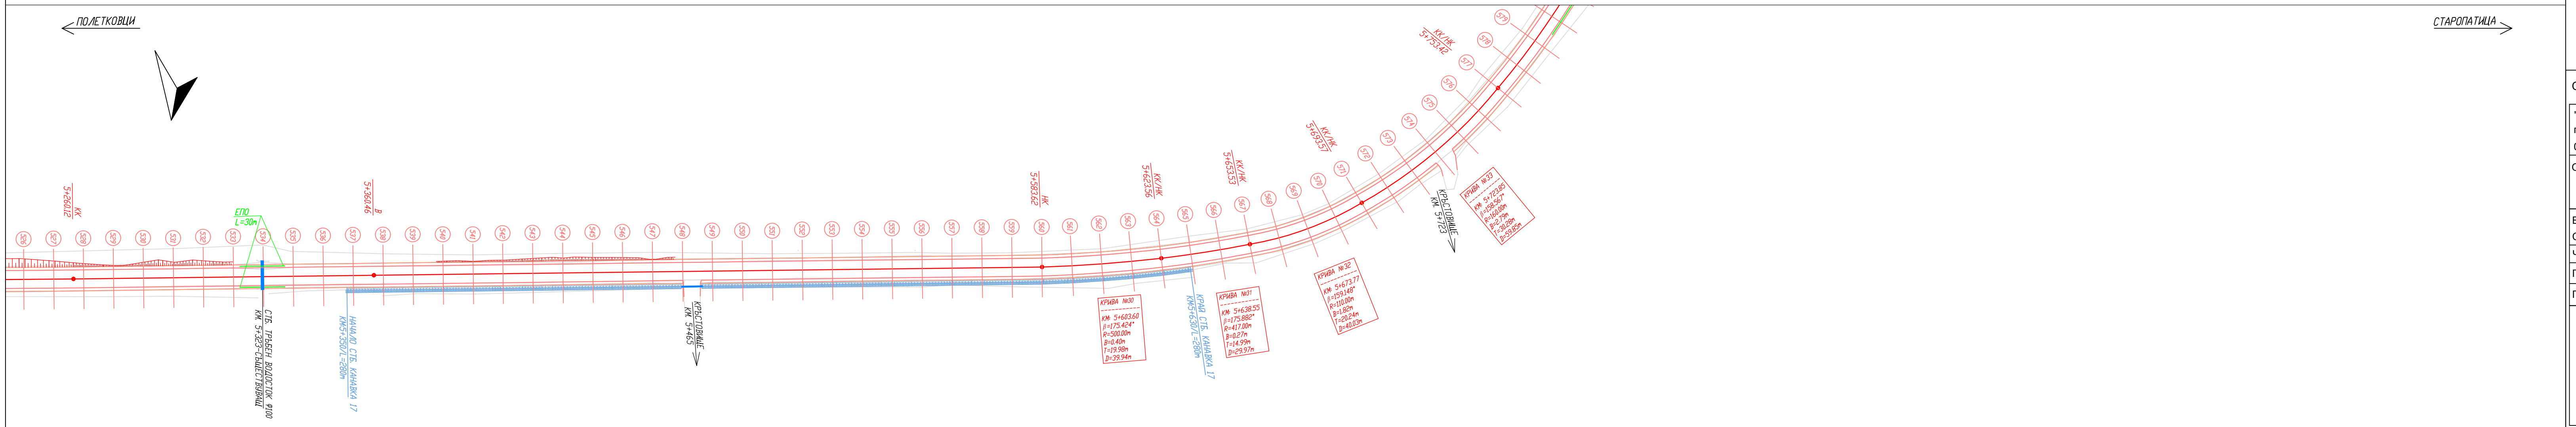


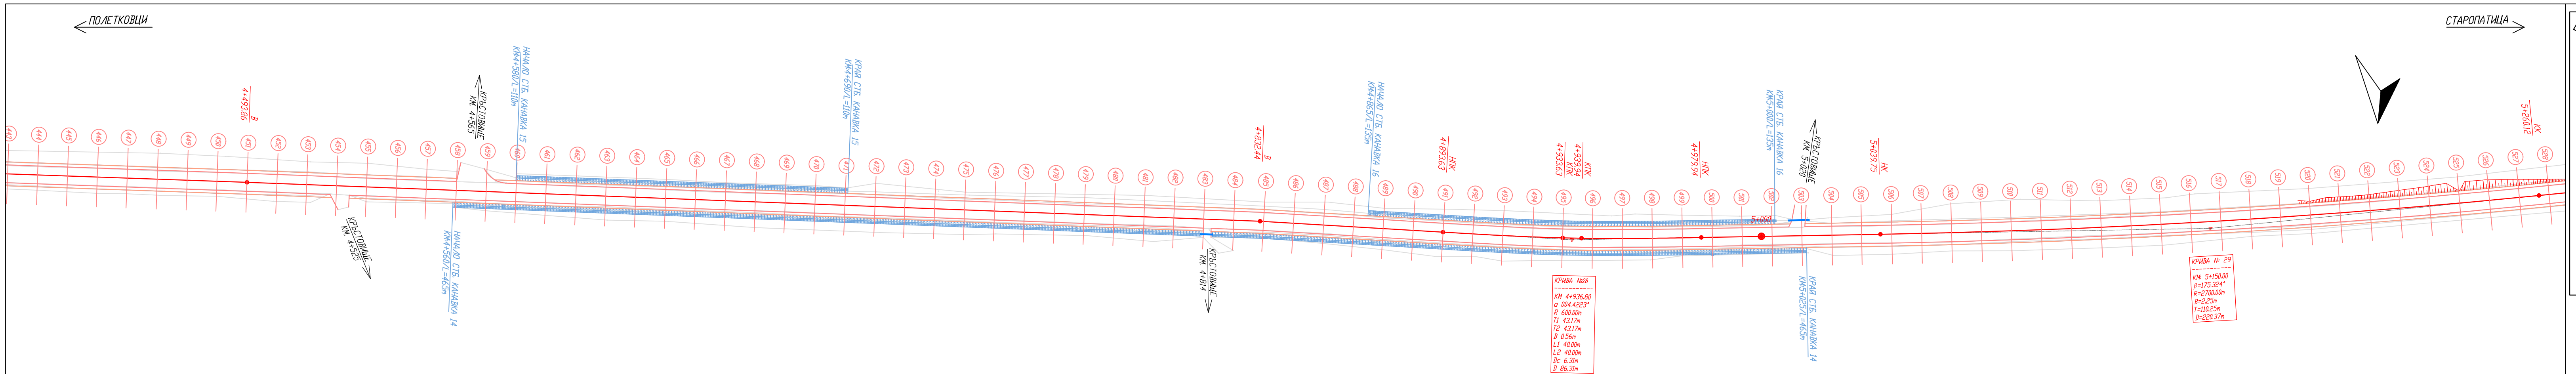

СИТУАЦИЯ	
"Би Ес Проект" ЕООД гр.София, ж-к Люлин 1, ул. 109, №19 0885 84 76 34, e-mail: mail.bsp@abv.bg ОБЕКТ: „РЕКОНСТРУКЦИЯ И РЕХАБИЛИТАЦИЯ НА СЪЩЕСТВУВАЩ ОБЩНСКИ ПЪТ VI1121, III-141(КУЛА- ГРАМАДА)-ПОЛЕТКОВЦИ-СТАРОПАТИЦА НАХОДЯЩ СЕ В ОБЩИНА КУЛА, ОБЛАСТ ВИДИН"	
ВЪЗЛОЖИТЕЛ: ОБЩИНА КУЛА	
Съгласувал проекта:	/...../
ЧАСТ : ПЪТНА	ФАЗА: РП
ГЛАВЕН ПРОЕКТАНТ :	/инж. Т. Чакалов/
ПРОЕКТАНТ:	/инж. М. Желев/
05.2016	
М 1:1000	
5	