
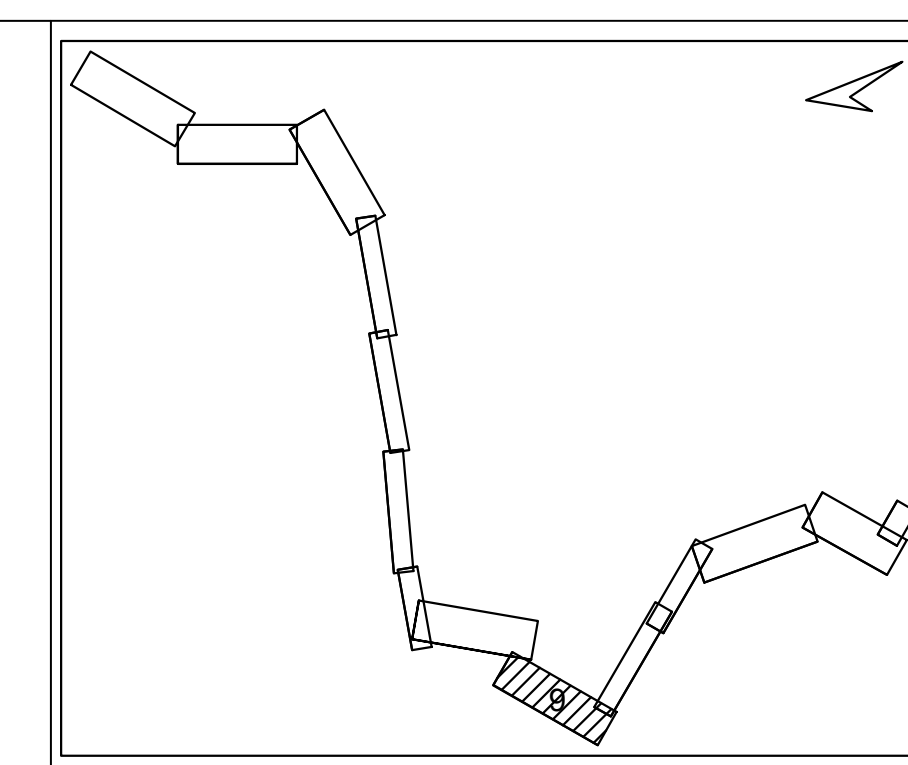


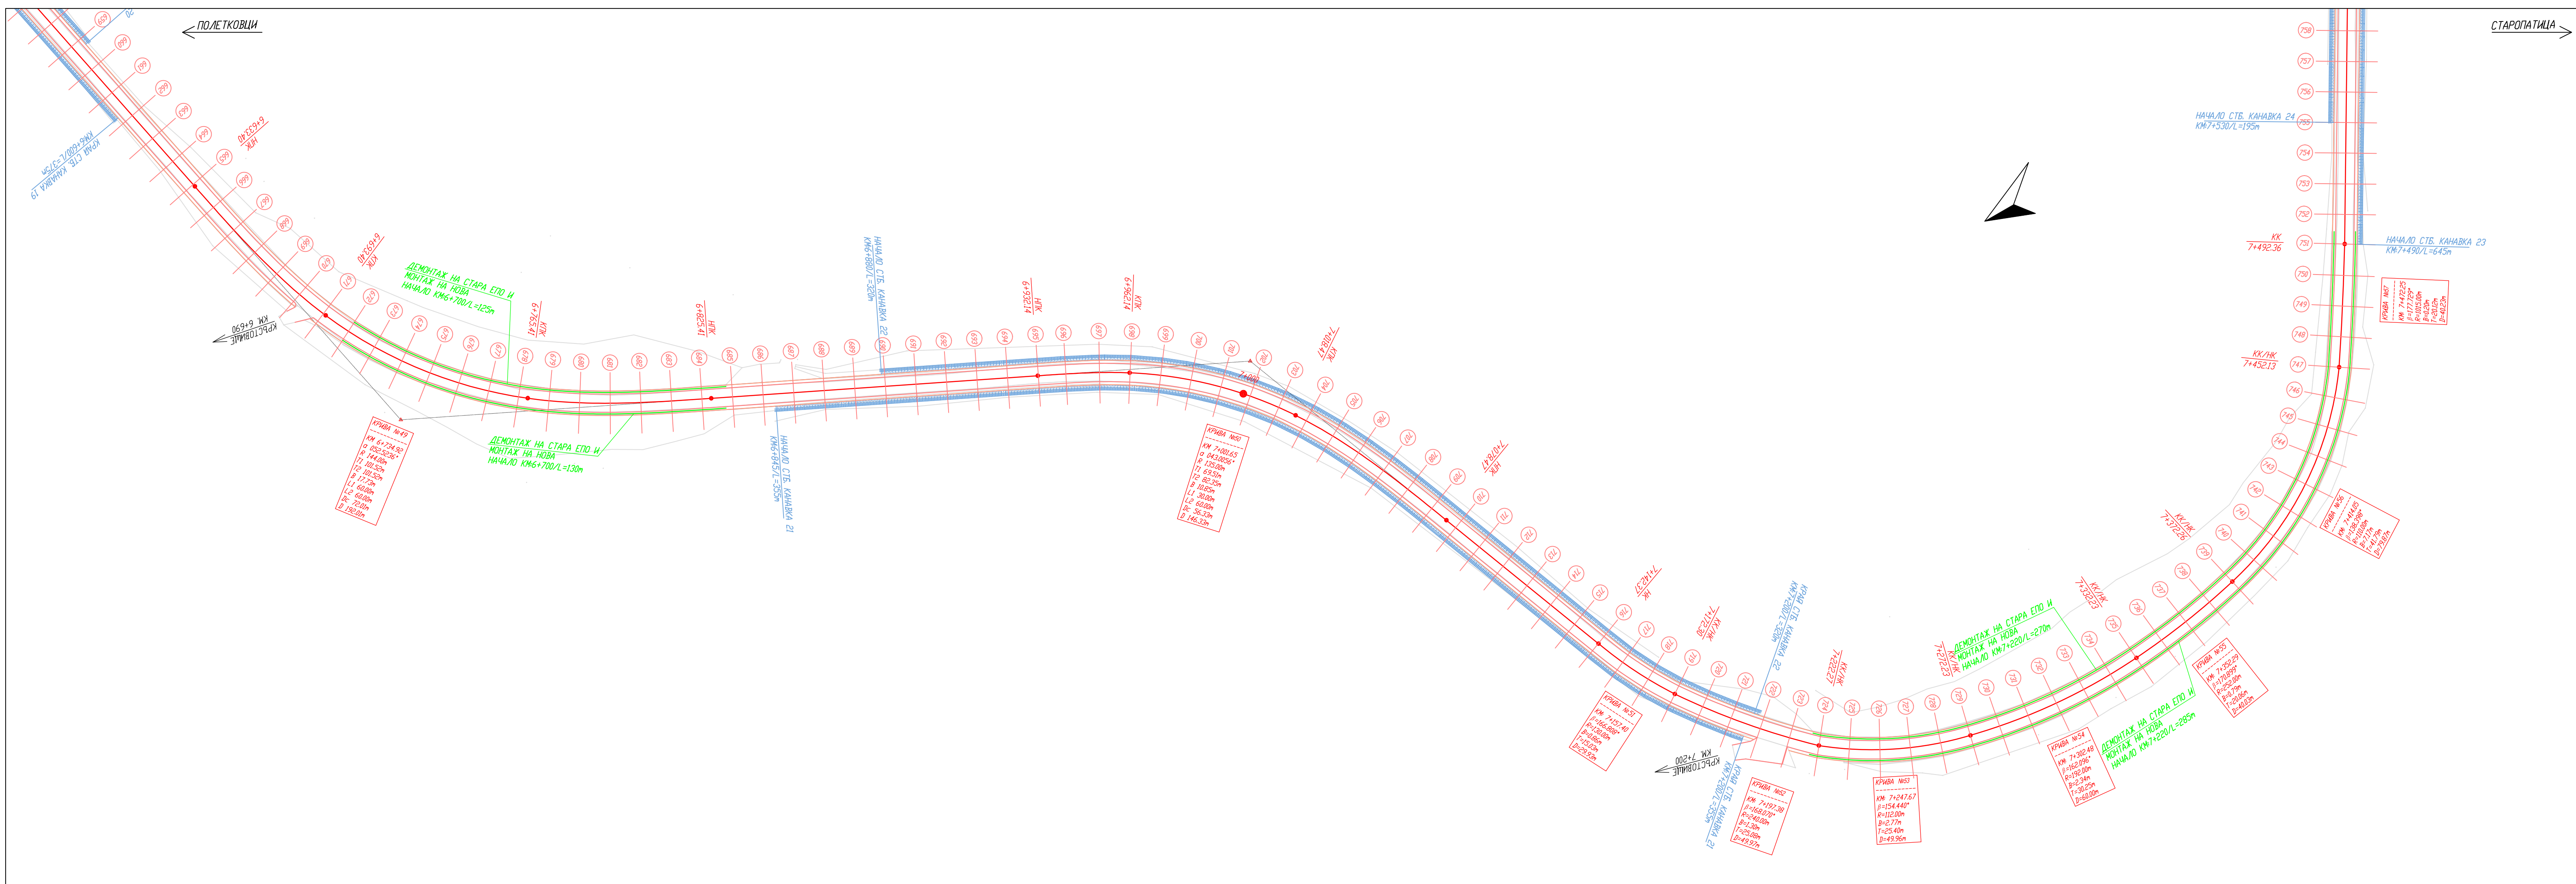

ПОЛЕТКОВЦИ
←

→ СТАРОПАТИЦА

СИТУАЦИЯ	
"Би Ес Проект" ЕООД гр.София, ж-к Люлин 1, ул. 109, №19 0885 84 76 34, e-mail: mail.bsp@abv.bg	
ОБЕКТ: „РЕКОНСТРУКЦИЯ И РЕХАБИЛИТАЦИЯ НА СЪЩЕСТВУВАЩ ОБЩИНСКИ ПЪТ VID1121, III-141(КУЛА- ГРАМАДА)-ПОЛЕТКОВЦИ-СТАРОПАТИЦА НАХОДЯЩ СЕ В ОБЩИНА КУЛА, ОБЛАСТ ВИДИН"	
ВЪЗЛОЖИТЕЛ: ОБЩИНА КУЛА	
Съгласувал проекта:	
ЧАСТ : ПЪТНА	
ГЛАВЕН ПРОЕКТАНТ :	
ПРОЕКТАНТ:	
05.2016	
М 1:1000	
7	