



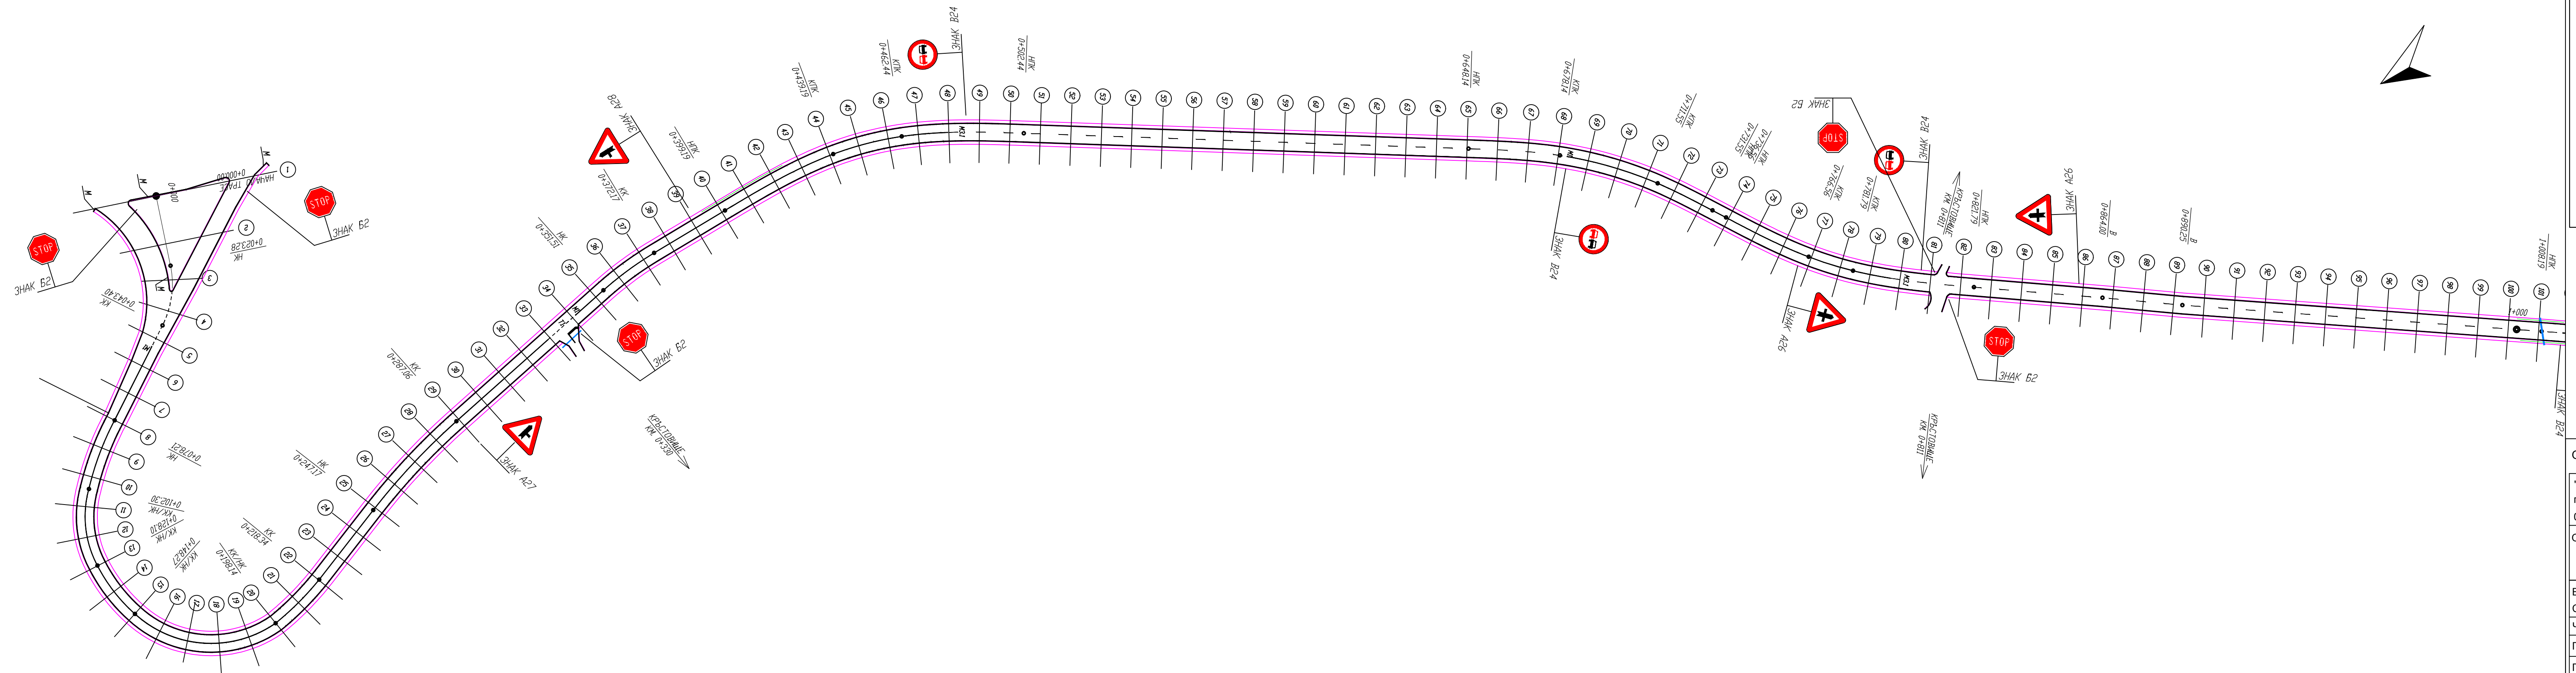

ОРГАНИЗАЦИЯ НА ДВИЖЕНИЕТО

"Би Ес Проект" ЕООД
гр.София, ж-к Люлин 1, ул. 109, №19
0885 84 76 34, e-mail: mail.bsp@abv.bg

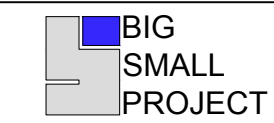

ОБЕКТ: „РЕКОНСТРУКЦИЯ И РЕХАБИЛИТАЦИЯ НА
СЪЩЕСТВУВАЩ ОБЩНСКИ ПЪТ VІD1121, ІІІ-141(КУЛА-
ГРАМАДА)-ПОЛЕТКОВЦИ-СТАРОПАТИЦА НАХОДЯЩ СЕ В
ОБЩИНА КУЛА, ОБЛАСТ ВИДИН“

ВЪЗЛОЖИТЕЛ: ОБЩИНА КУЛА

Съгласувал проекта:

ЧАСТ : ПЪТНА

ГЛАВЕН ПРОЕКТАНТ :

ПРОЕКТАНТ:

05.2016
М 1:1000
28