
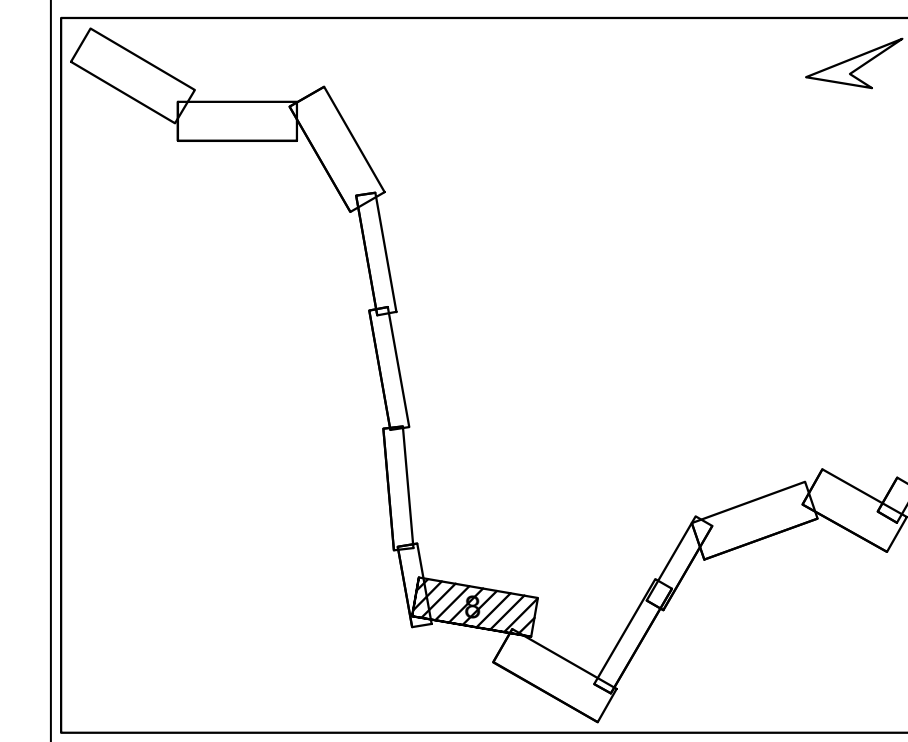


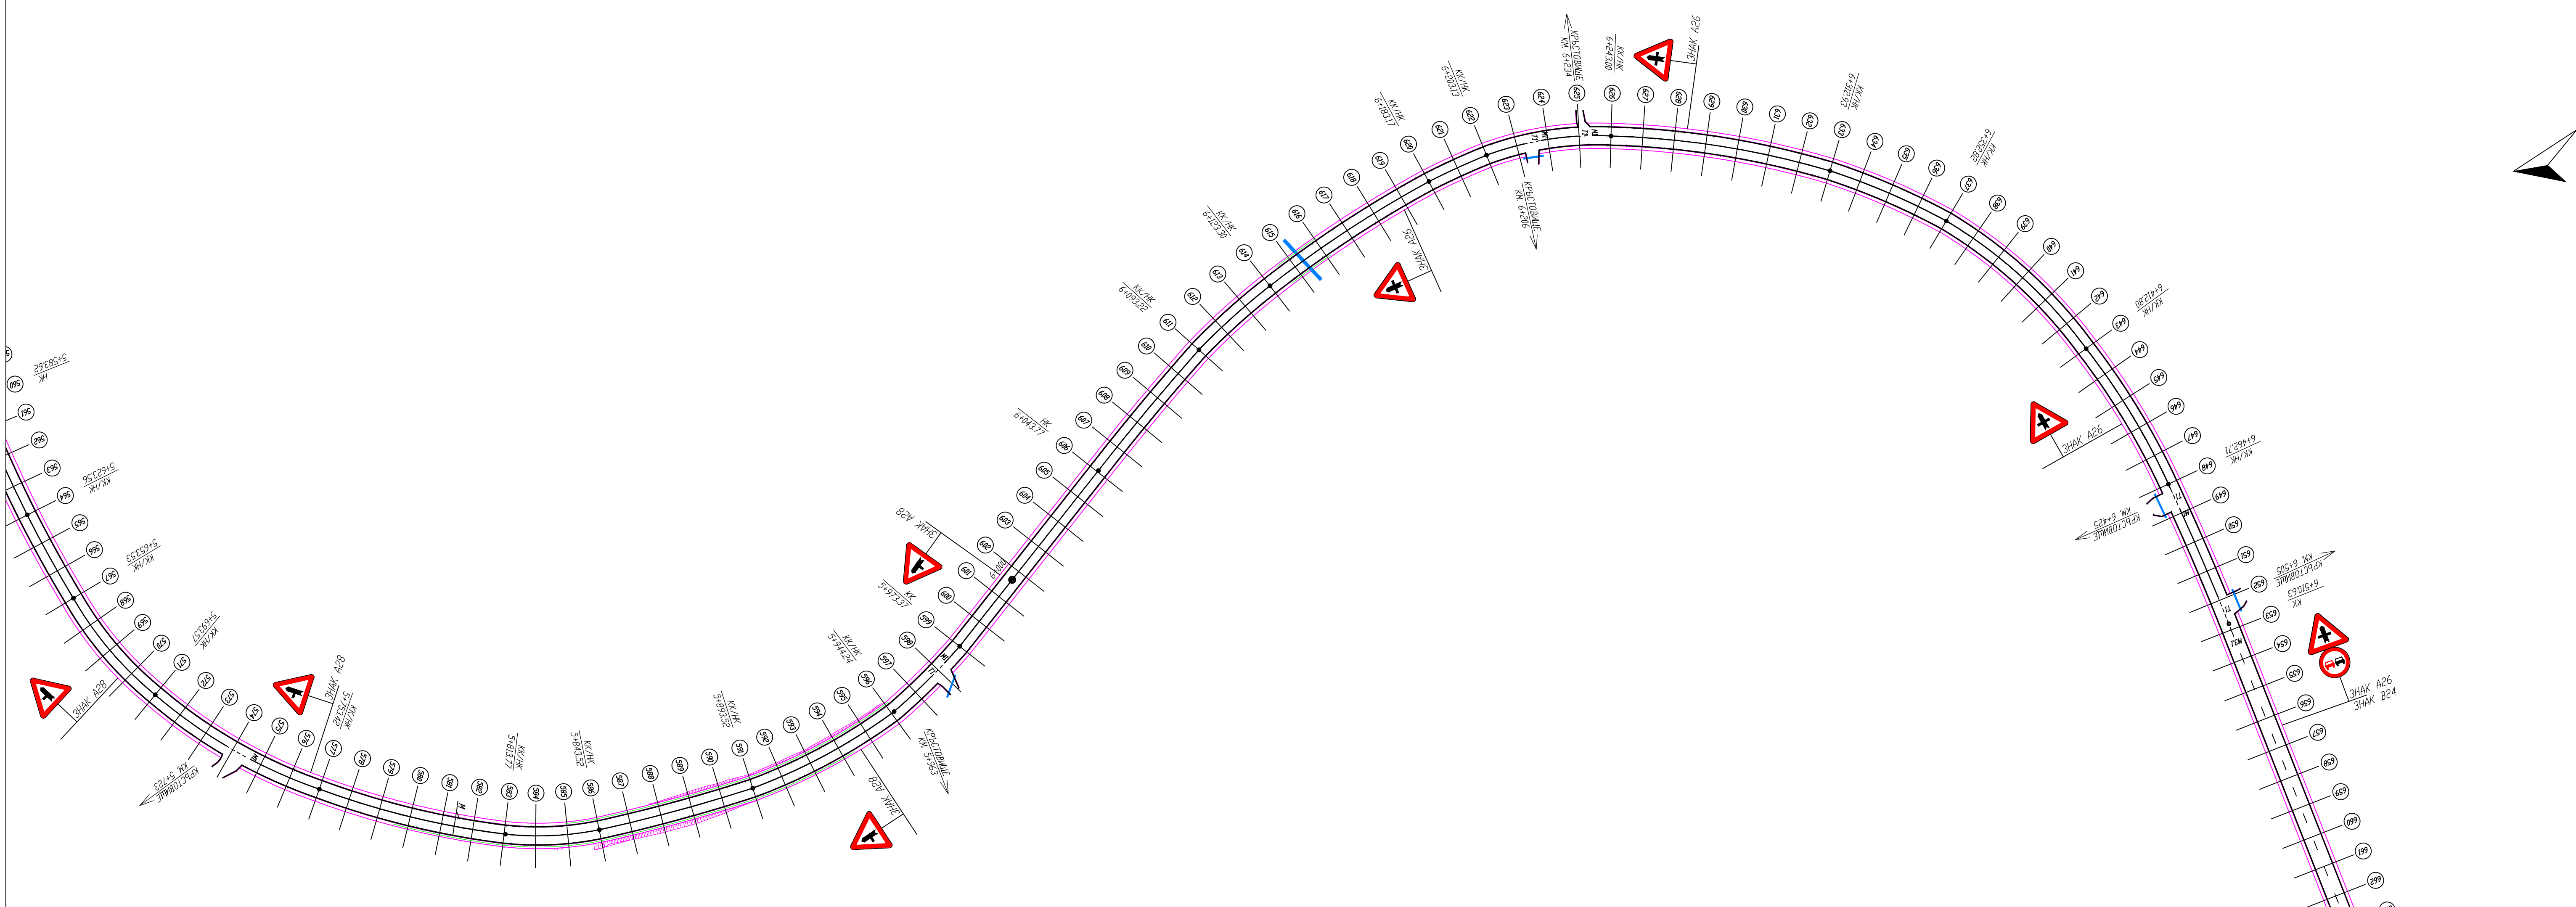

ОРГАНИЗАЦИЯ НА ДВИЖЕНИЕТО

"Би Ес Проект" ЕООД
 гр.София, ж-к Люлин 1, ул. 109, №19
 0885 84 76 34, e-mail: mail.bsp@abv.bg

БЕЖИ
 SMALL
 PROJECT

ОБЕКТ: „РЕКОНСТРУКЦИЯ И РЕХАБИЛИТАЦИЯ НА СЪЩЕСТВУВАЩ ОБЩИНСКИ ПЪТ VID1121, III-141(КУЛА-ГРАМАДА)-ПОЛЕТКОВЦИ-СТАРОПАТИЦА НАХОДЯЩ СЕ В ОБЩИНА КУЛА, ОБЛАСТ ВИДИН“

ВЪЗЛОЖИТЕЛ: ОБЩИНА КУЛА
 Съгласувал проекта: /...../

ЧАСТ : ПЪТНА
 ФАЗА: РП

ГЛАВЕН ПРОЕКТАНТ : /инж. Т. Чакалов/
 ПРОЕКТАНТ: /инж. М. Желев/

05.2016
 М 1:1000
 33