
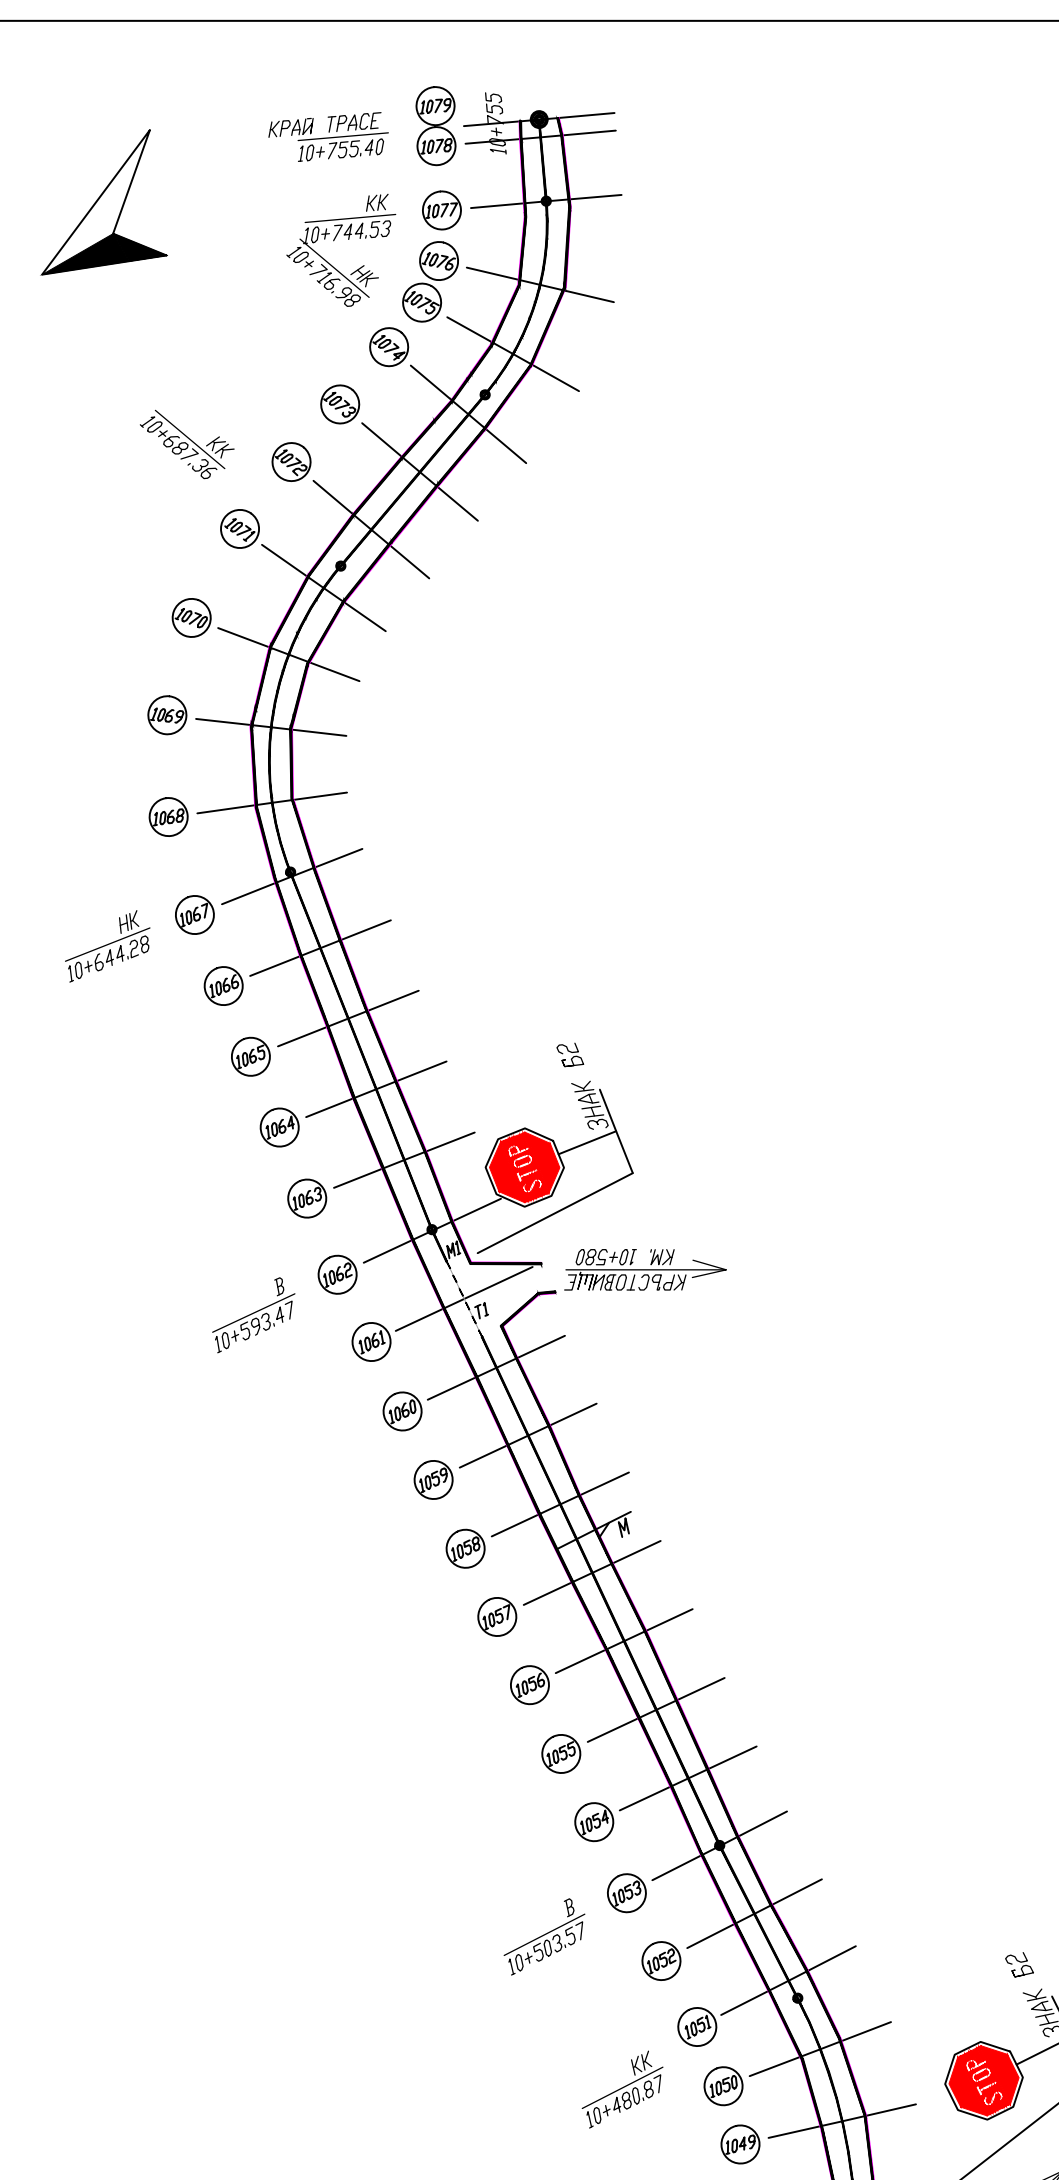


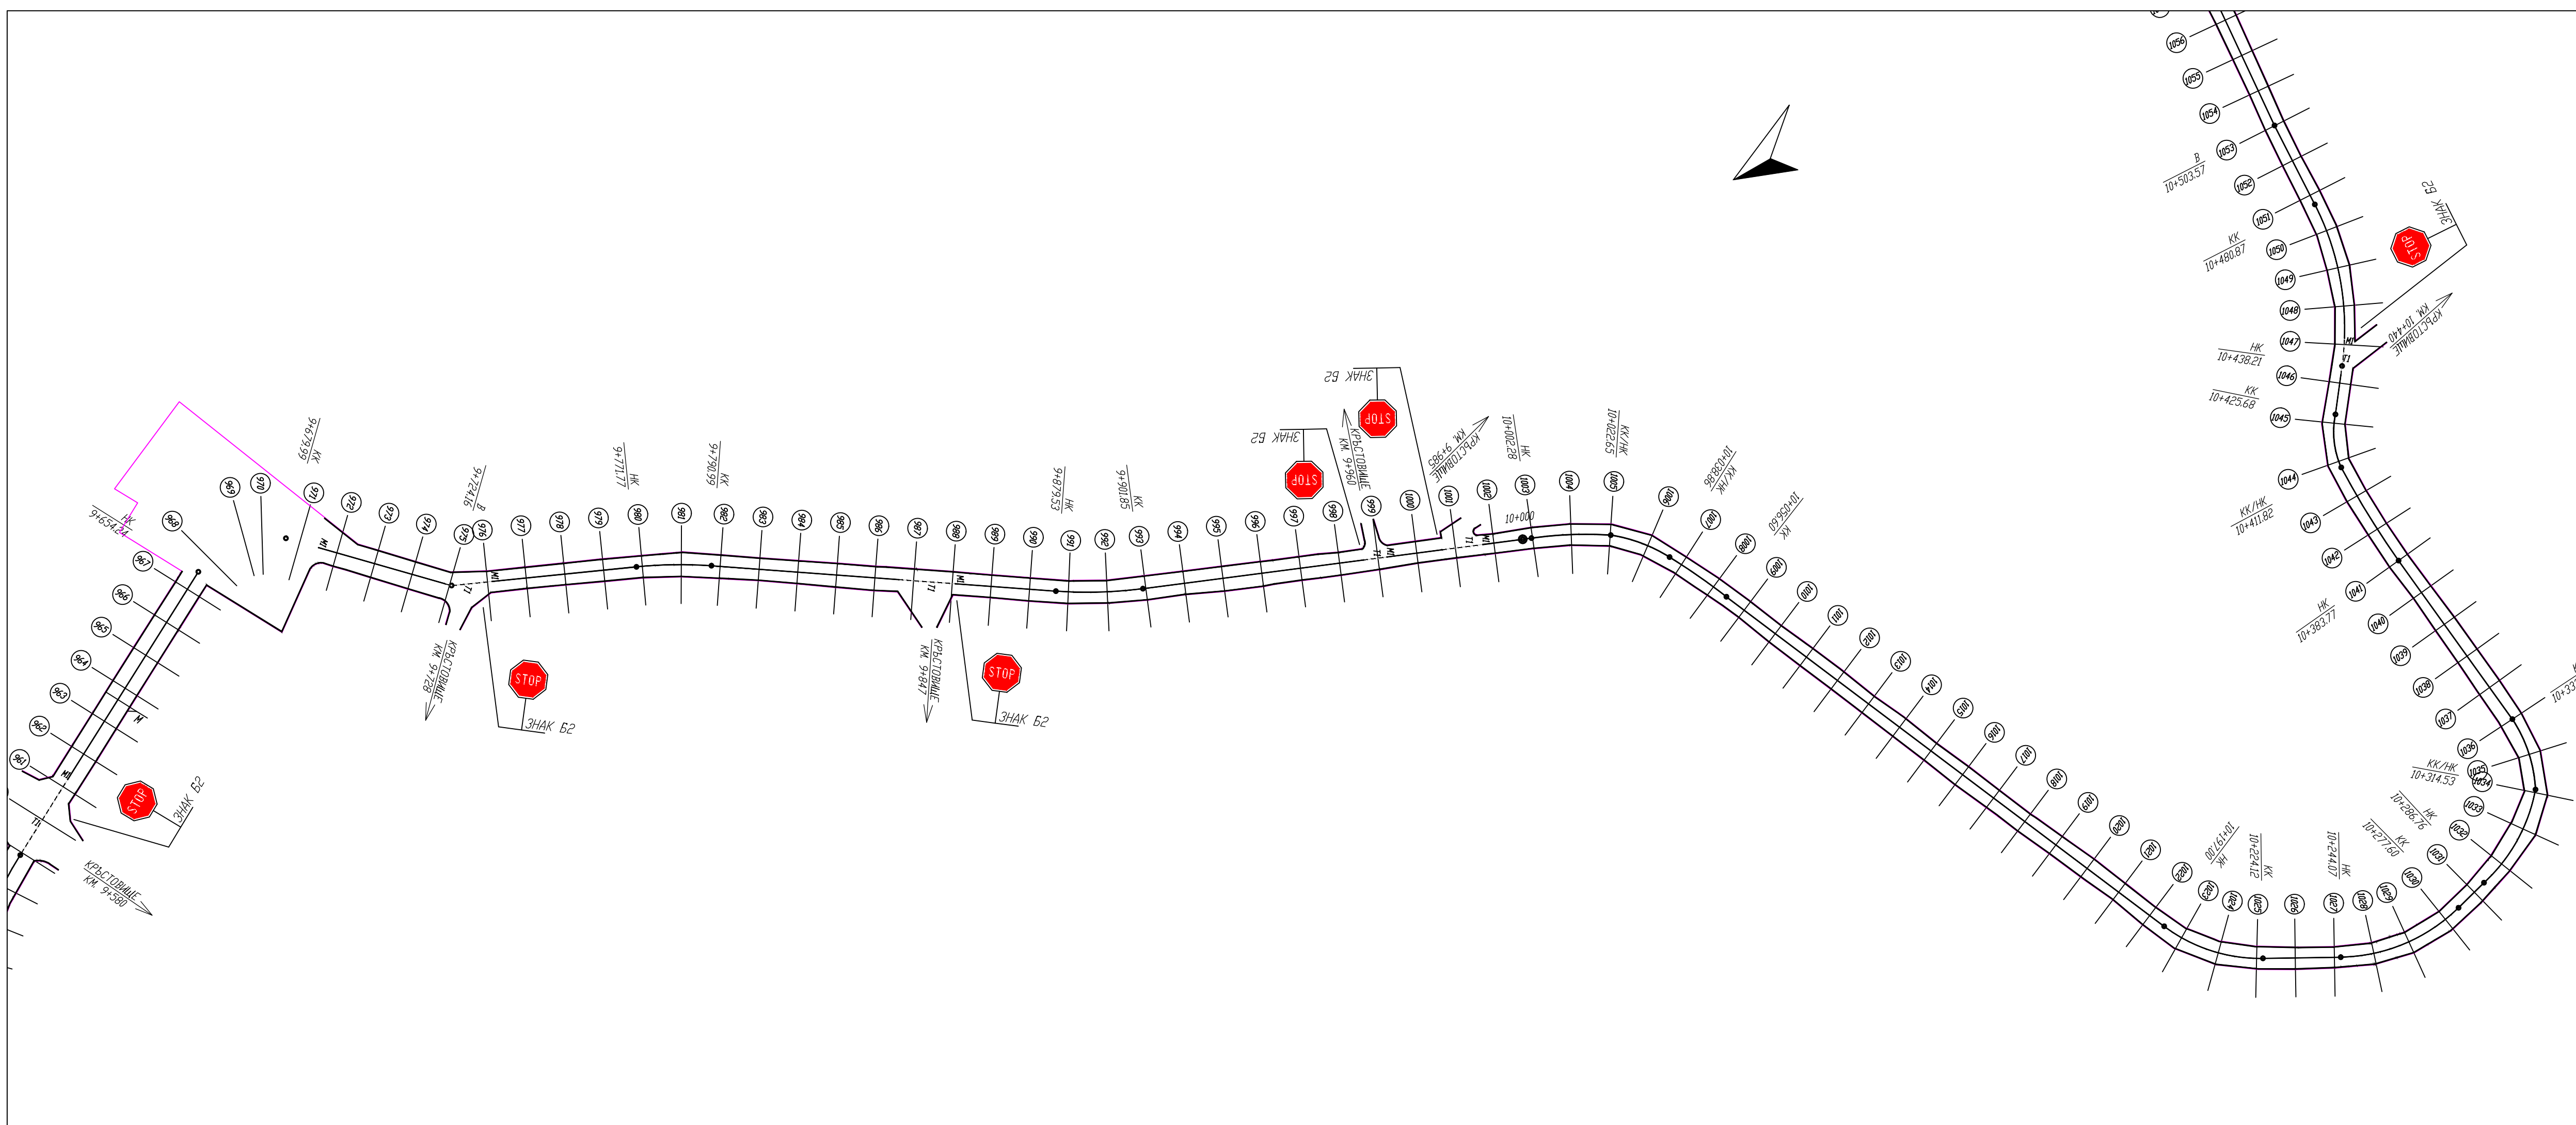

ПЪТНИ ЗНАЦИ					
Вид	ИМЕ	бр.	Типоразм ер	с.в. Площ(м ²) (ф)	Площ(м ²) (ф)
	A26	13	II	0.36	4.6800
	A27	7	II	0.36	2.5200
	A28	17	II	0.36	6.1200
	B3	6	II	0.36	2.1600
	B2	40	II	0.36	14.4000
	B24	25	II	0.36	9.0000
		108			38.8800

Стопки за табели и знаци - 103 бр.

МАРКИРОВКА				
ТЪП	МАРКА	п или м ²	Разход кг/л или кг/м ²	Светлоотразителна боя (кг)
0.1(М)	п	7110	0.07	497.700000
0.15(М)	п	21797	0.1	2179.700000
0.1/3/6(М,Л)	п	3806	0.024	91.344000
0.1/1/1(Л)	п	326	0.035	11.400000
Стоп линия	м ²	72	0.300	21.600000
				2801.7540

ОРГАНИЗАЦИЯ НА ДВИЖЕНИЕТО

"Би Ес Проект" ЕООД
гр.София, ж-к Люлин 1, ул. 109, №19
0885 84 76 34, e-mail: mail.bsp@abv.bg

ОБЕКТ: „РЕКОНСТРУКЦИЯ И РЕХАБИЛИТАЦИЯ НА
СЪЩЕСТВУВАЩ ОБЩИНСКИ ПЪТ ВИД1121, III-141(КУЛА-
ГРАМАДА)-ПОЛЕТКОВЦИ-СТАРОПАТИЦА НАХОДЯЩ СЕ В
ОБЩИНА КУЛА, ОБЛАСТ ВИДИН“

ВЪЗЛОЖИТЕЛ: ОБЩИНА КУЛА

Съгласувал проекта: /...../

ЧАСТ : ПЪТНА ФАЗА: РП

ГЛАВЕН ПРОЕКТАНТ : /инж. Т. Чакалов/

ПРОЕКТАНТ: /инж. М. Желев/

05.2016
М 1:1000
37