
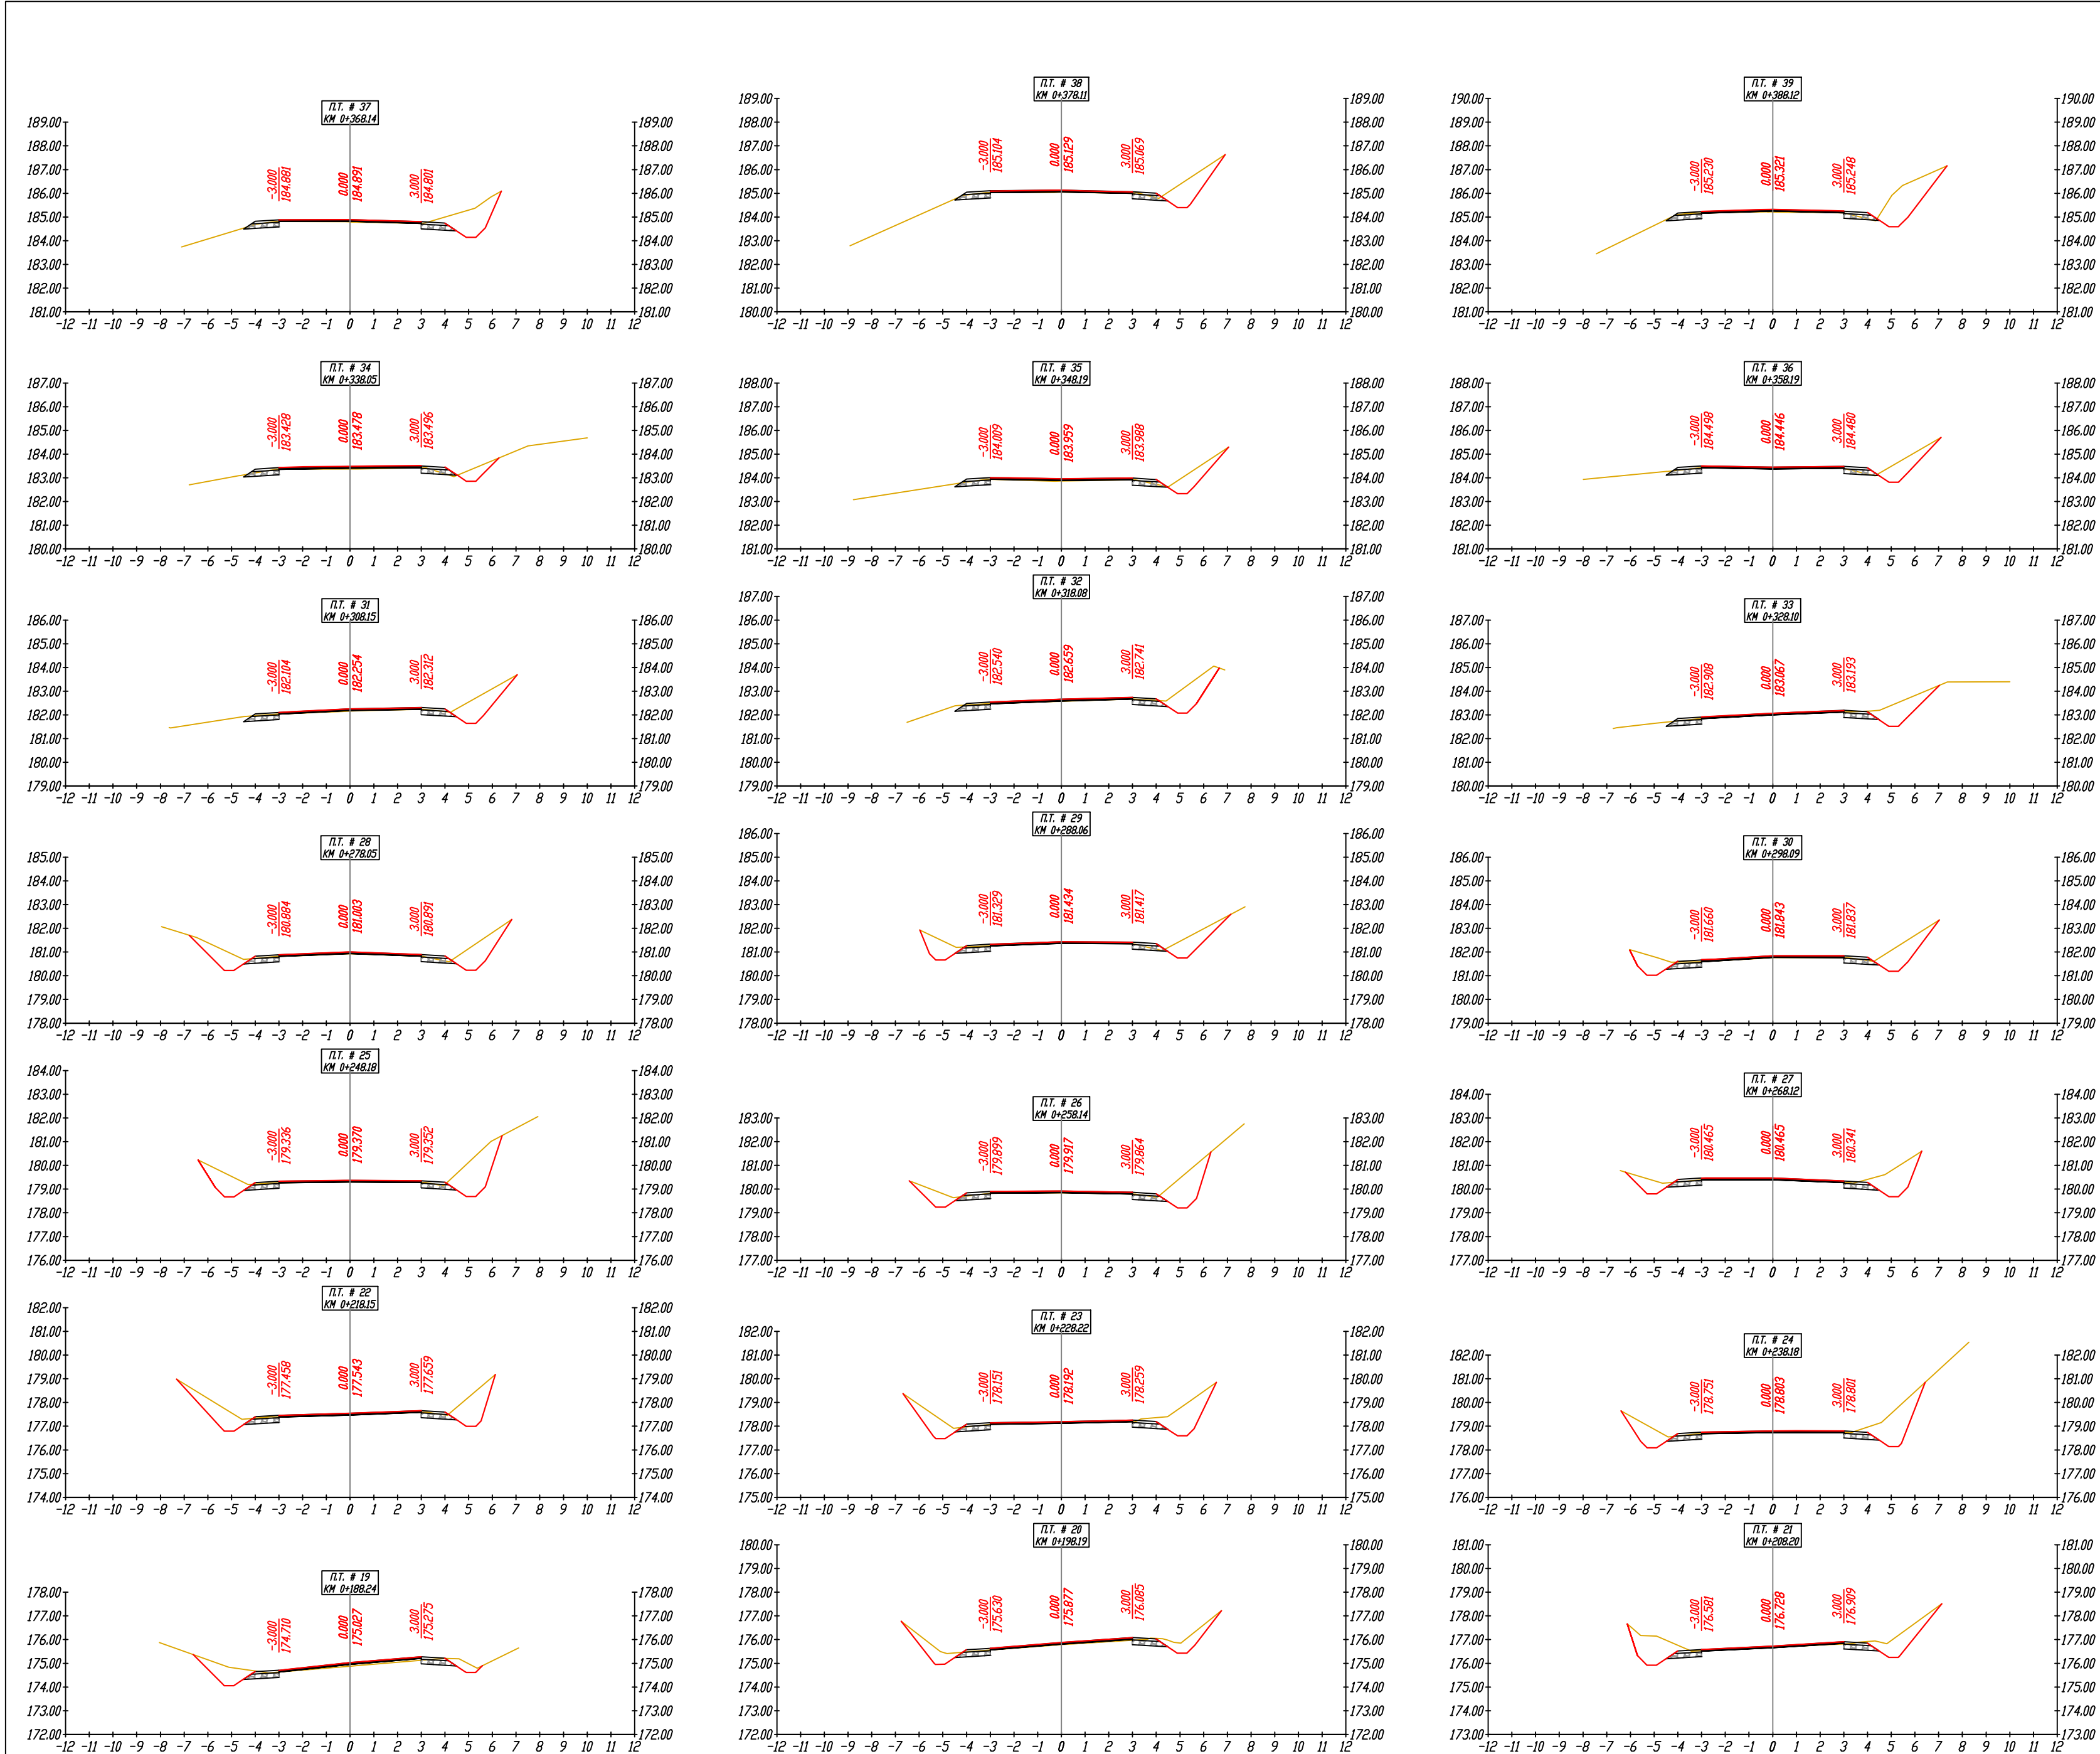


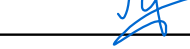

ПОДРОБНИ НАПРЕЧНИ ПРОФИЛИ

"Би Ес Проект" ЕООД гр.София, ж-к Люлин 1, ул. 109, №19 0885 84 76 34, e-mail: mail.bsp@abv.bg		BIG SMALL PROJECT
ОБЕКТ: „РЕКОНСТРУКЦИЯ И РЕХАБИЛИТАЦИЯ НА СЪЩЕСТВУВАЩ ОБЩИНСКИ ПЪТ VID1121, III-141(КУЛА- ГРАМАДА)-ПОЛЕТКОВЦИ-СТАРОПАТИЦА НАХОДЯЩ СЕ В ОБЩИНА КУЛА, ОБЛАСТ ВИДИН“		
ВЪЗЛОЖИТЕЛ: ОБЩИНА КУЛА		
Съгласувал проекта:		/...../
ЧАСТ : ПЪТНА		ФАЗА: РП
ГЛАВЕН ПРОЕКТАНТ :		 /инж. Т. Чакалов/
ПРОЕКТАНТ:		 /инж. М. Желев/
		05.2016
		М 1:200
		40